


Vi utvecklar Nyköping!

Vi bygger för ökad framkomlighet.

Klart under vintern 2025
Läs mer på nykoping.se



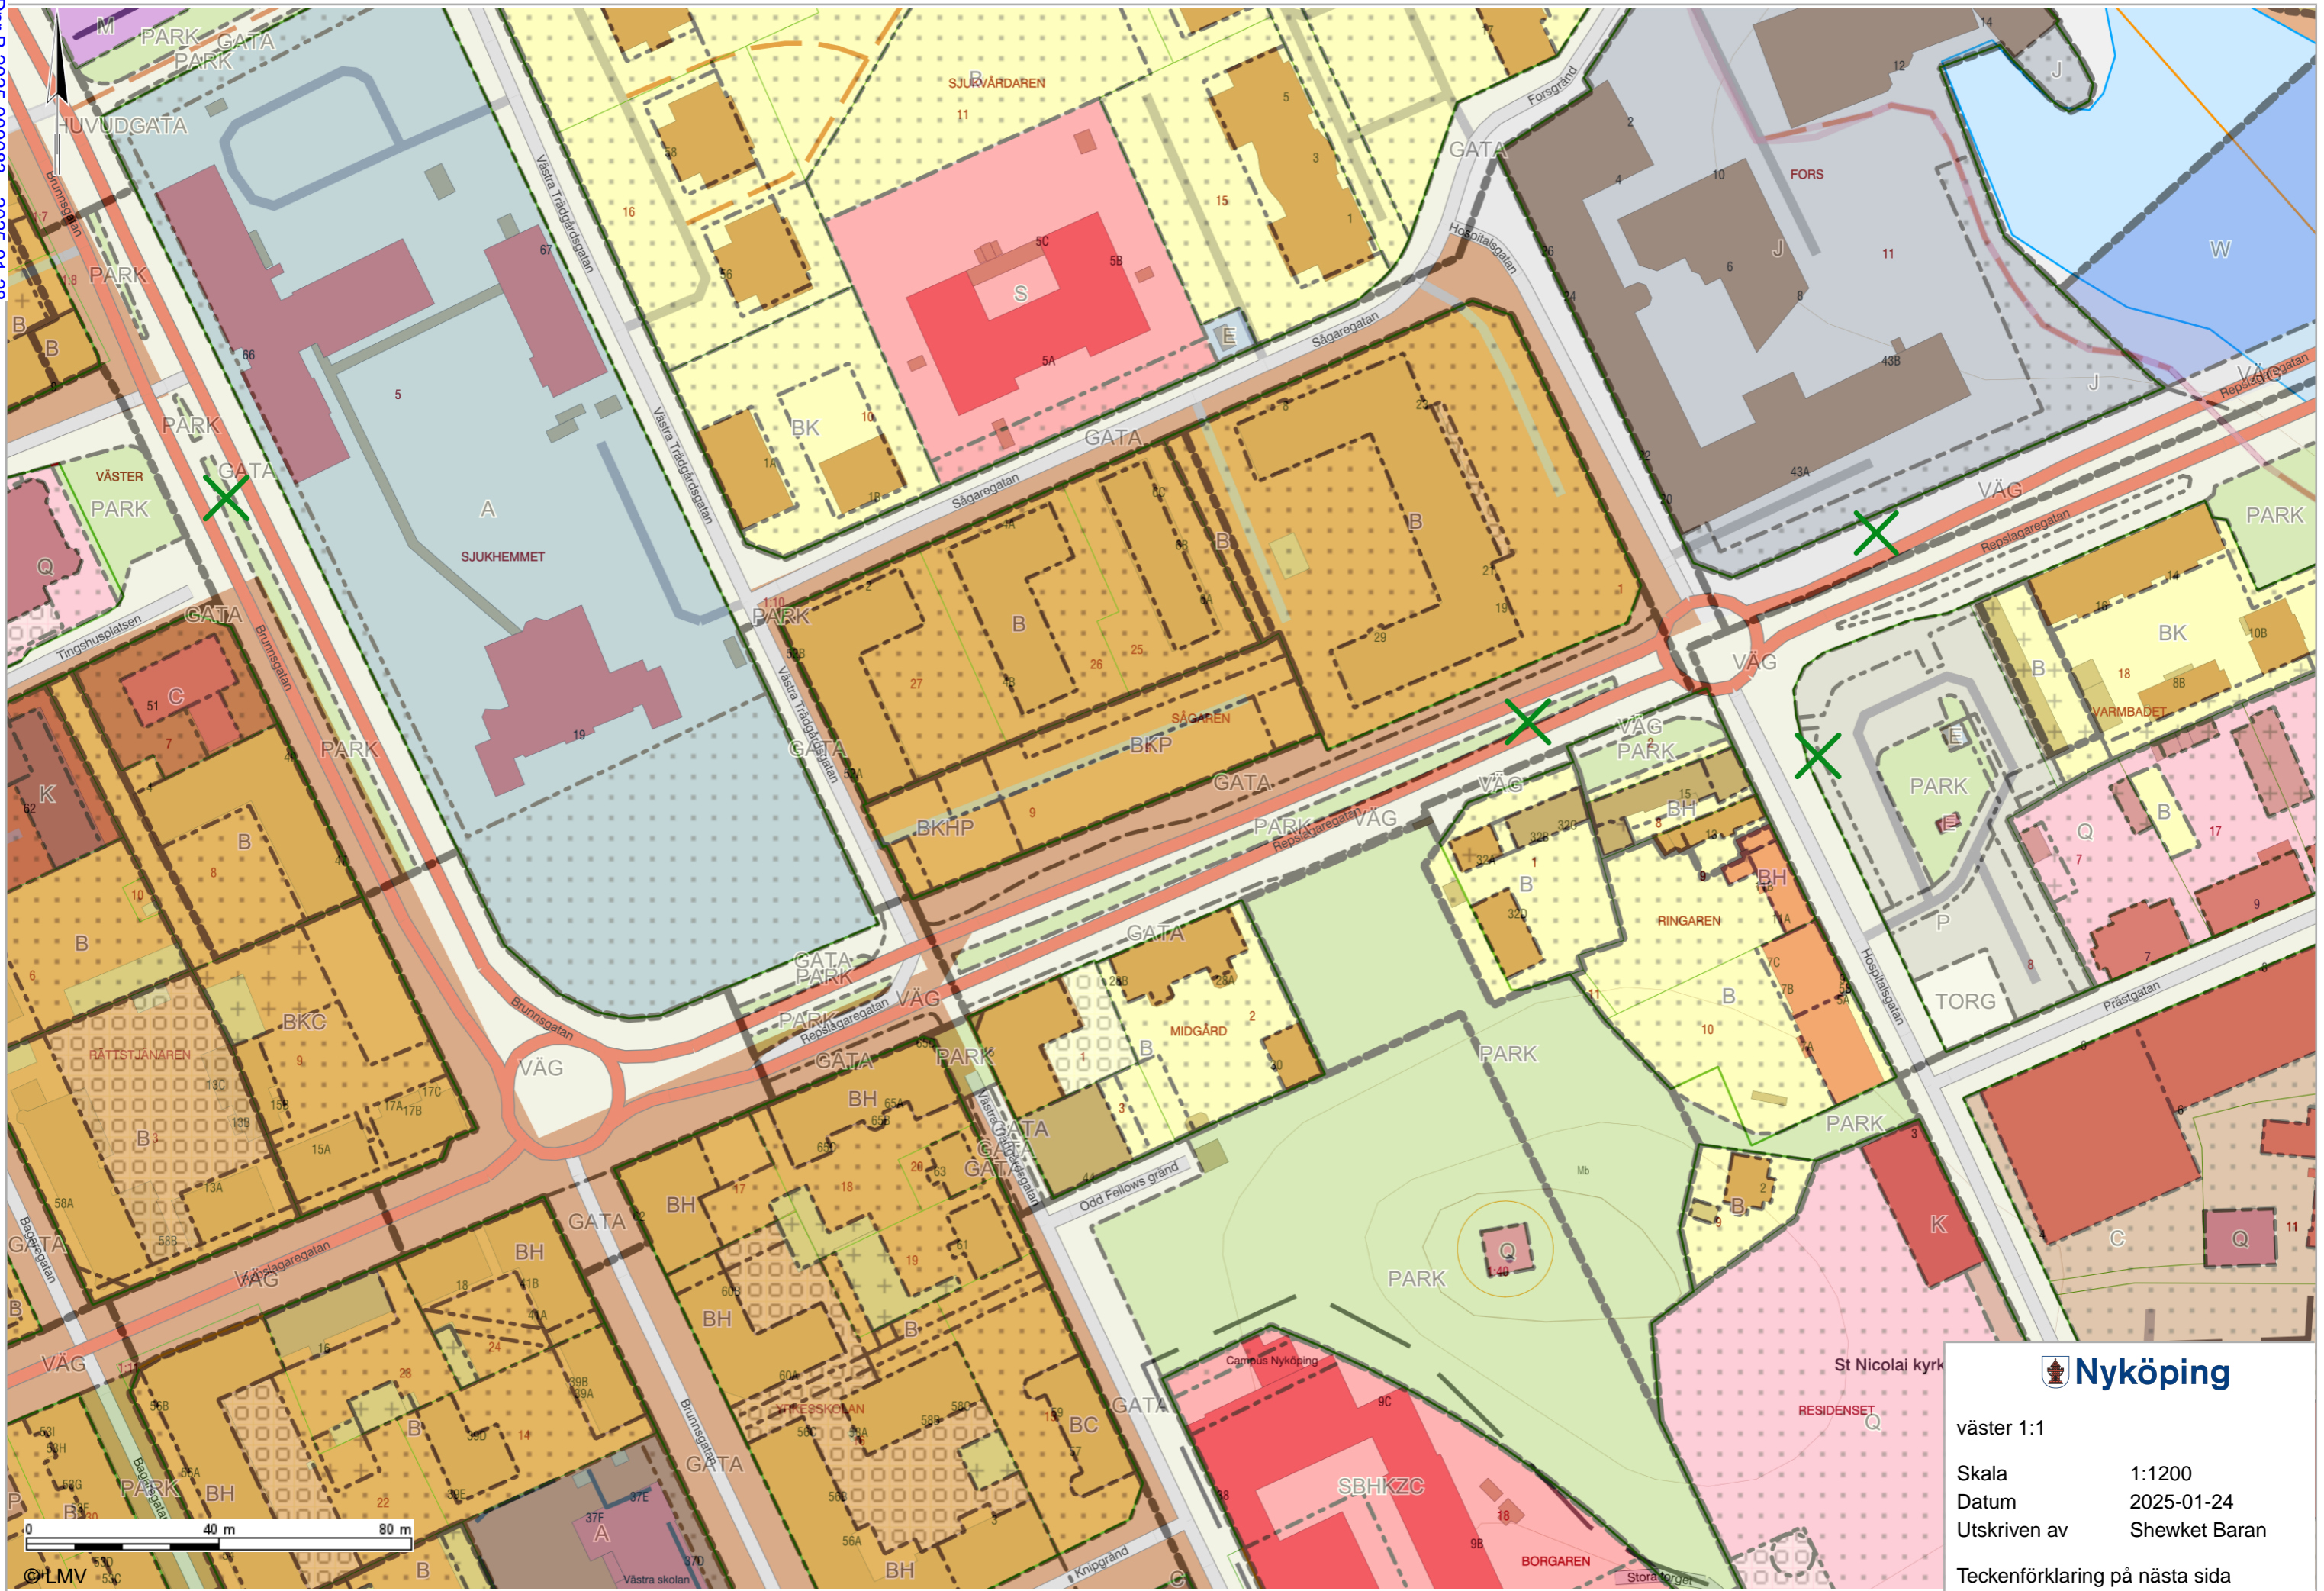

väster 1:1

Skala 1:1200
 Datum 2025-01-24
 Utskriven av Shewket Baran

Teckenförklaring på nästa sida


Teckenförklaring

Dnr B 2025-000083 – 2025-01-28
Fastighetsgränser, kvalitetsindelning

- Medelfel (m) 0.001 - 0.050
- Medelfel (m) 0.051 - 0.200
- Medelfel (m) 0.201 - 0.500
- Medelfel (m) 0.501 -

Detaljplanekarta

- Gata, Väg, Cykel och Gång
- P-plats och Parkering (P)
- Verksamheter (Z)
- Besöksanläggningar (R)
- Återvinning
- Park
- Natur
- Skydd
- Torg
- Bostäder (B)
- Centrum (C)
- Vård (D)
- Tekniska anläggningar (E)
- Flygtrafik (F)
- Drivmedelsförsäljning (G)
- Detaljhandel (H)
- Industri (J)
- Kontor (K)
- Tillfällig Vistelse (O)
- Odling och djurhållning (L)
- Begravning (M)
- Friluftsliv och camping (N)
- Användning anpassas till bebyggelsens kulturvärde (Q)
- Skola (S)
- Trafik (T)
- Hamn (V)
- Vattenområde (W)
- Allmänt område (A)
- Kulturresevat (Q)
- Räddningstjänst och annat samhällsviktigt ändamål (U)
- Marken får endast bebyggas med komplementbyggnad (Uthus, garage mm)
- Marken får byggas under (över) med körbart/planterbart bjälklag
- Marken får inte förses med byggnad
- Användningsområde
- Egenskapsgräns
- Detaljplanyta
- Administrativ bestämmelse
- Administrativ och egenskapsgräns
- Markerade punkter

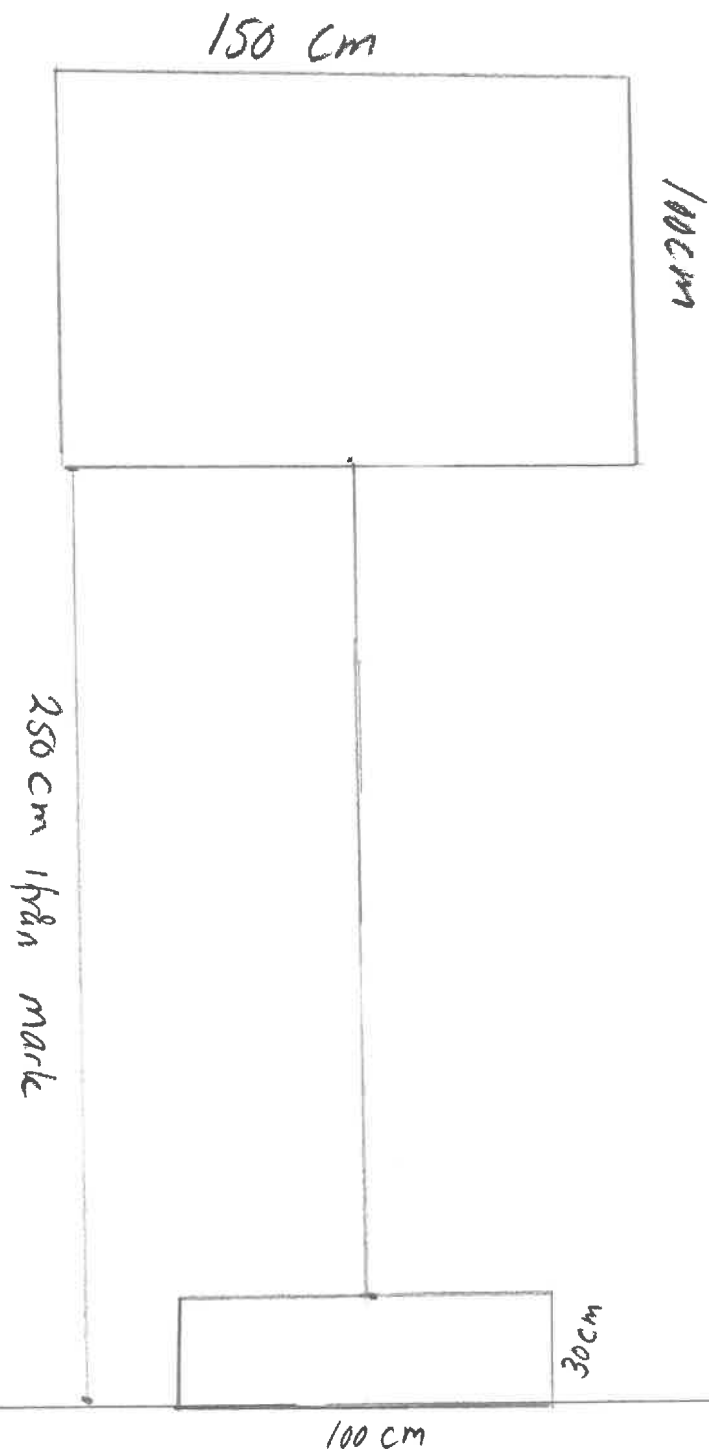

Marknivå

Skala: 1:20

Ärende: B2025-000083

Ritad av:

Amor Said