

FÖRKLARINGAR:

KOORDINATSYSTEM: SWREF 99 16 30  
 HÖJDSYSTEM: RH2000

BETECKNINGAR ENLIGT SGF/BGS

HÄNVISNINGAR:


TILHÖRANDE SEKTIONSRTNINGAR:

G2180597-02  
 G2180597-03


ANMÄRKNING:

PUNKT R2 HÄRRÖR FRÅN  
 UNDERSÖKNING MED UPPDRAGSNUMMER  
 6216-2229.

BET	ANT	ANVÄNDNING	ASER	SIGN	DATUM
<p><b>TÄNGSTA, NYKÖPINGS KOMMUN</b></p> <p><b>SWECO</b></p> <p>SWECO INFRASTRUCTURE AB                  Hospitalisgatan 22, 611 32 Nyköping                  Telefon 0155 61 50 00, Fax 0155 28 21 96</p>					
OBJEKT NR	2180597000	RITAD/KONSTR. AV	MTJS	HANDLÄGGARE	MTJS
DATUM	2011-08-10	GRANSKAD AV	MXAR		
NYKÖPINGS KOMMUN PLANERAD BYGNATION ÖVERSIKTLIG GEOTEKNISK UNDERSÖKNING PLANRITNING					
SKALA	A3 1:1000	RITNINGSNR	G2180597-01	REV	1

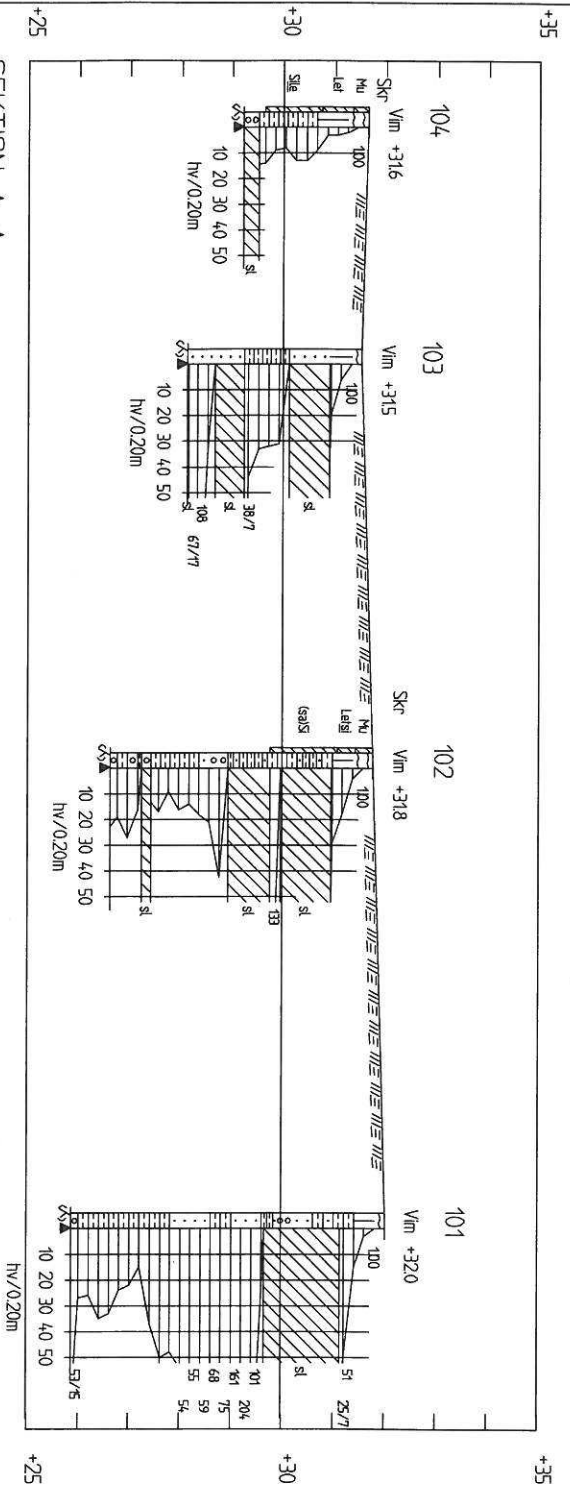

SEKTION A-A  
H: 1:100 L: 1:600

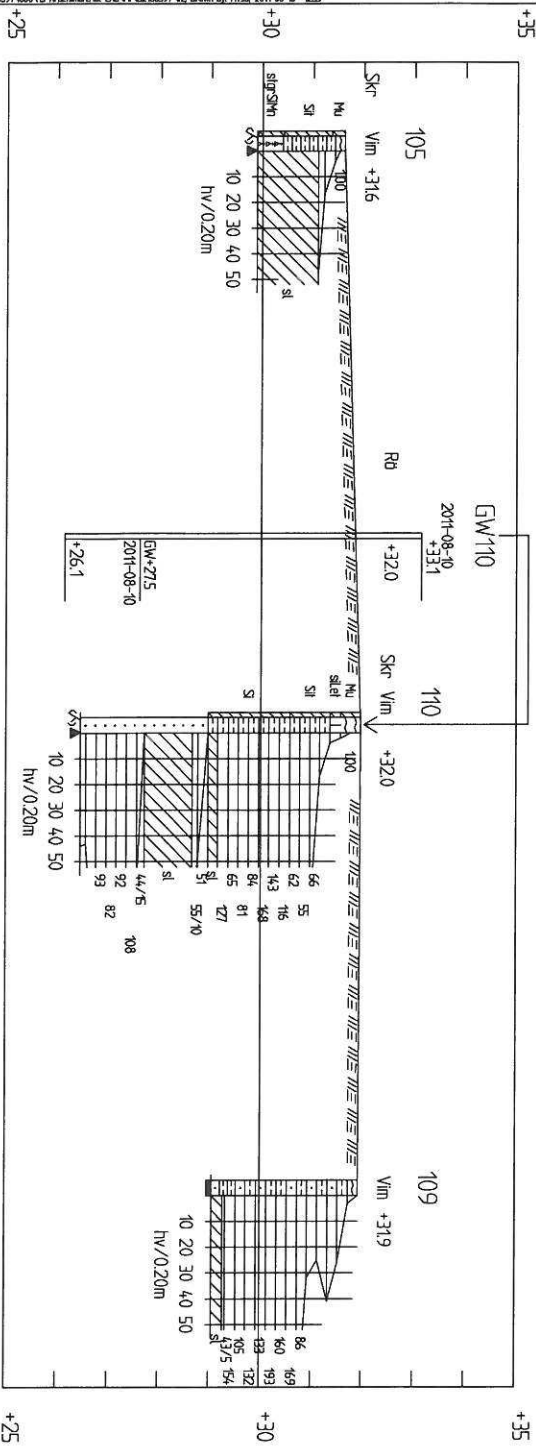

SEKTION B-B  
H: 1:100 L: 1:600

FÖRKLARINGAR:

KOORDINATSYSTEM: SWEREF 99 16 30  
HÖJDSYSTEM: RH200

BETECKNINGAR ENLIGT SGF/BGS

HÄNVISNINGAR:

TILLHÖRANDE PLANRITNING:  
G2180597-01

BET	ANT	ÄNDRINGEN ANSÄR	SIGN	DATUM

TÄNGSTA, NYKÖPINGS KOMMUN

**SWECO**



SWECO INFRASTRUCTURE AB  
Hospitalgatan 22, 611 32 Nyköping  
Telefon 0155 61 50 00, Fax 0155 28 27 96

OBJEKT NR 2180597000	RITAD/KONSTR AV MJS	HANDLÄGGARE MJS
DATUM 2011-08-10	GRANSKAD AV MXAR	
NYKÖPINGS KOMMUN PLANERAD BYGGNATION ÖVERSKILTIG GEOTEKNISK UNDERSÖKNING SEKTION A-A, B-B		
SKALA H: 1:100 A3 L: 1600	RITNINGSNR 2180597-02	REV

