
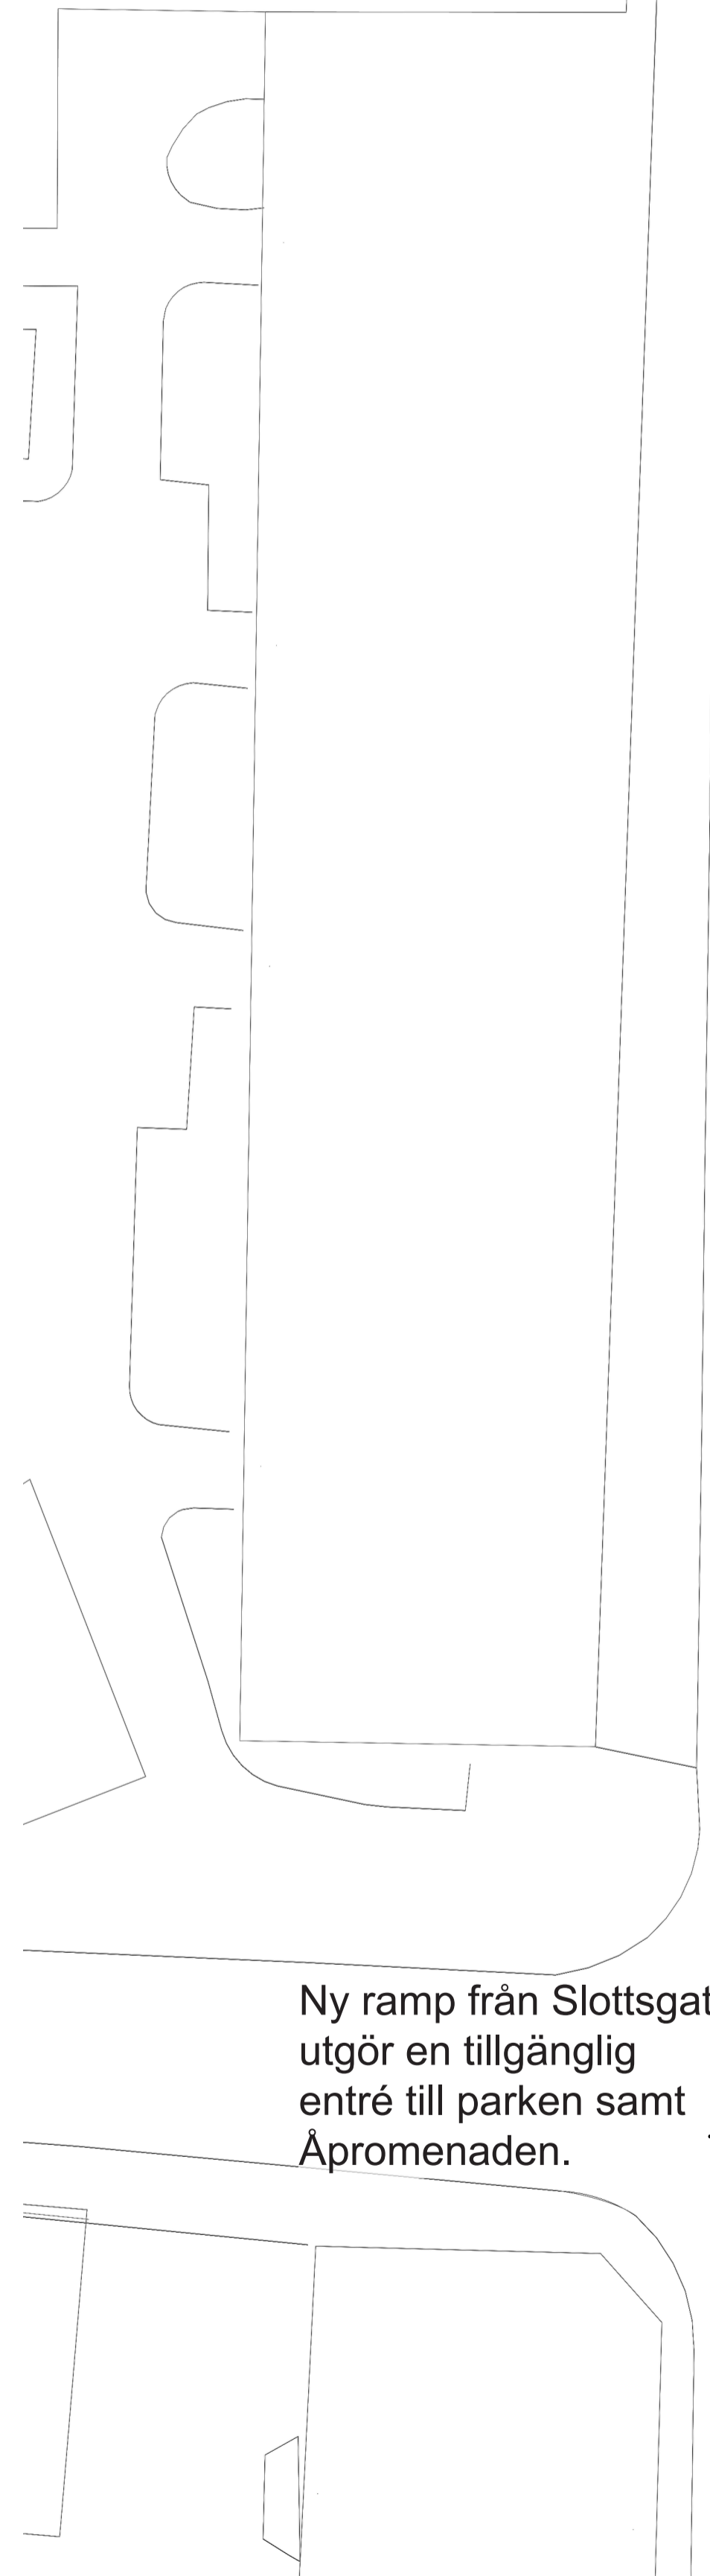


Kv. Åkroken

Illustrationsplan

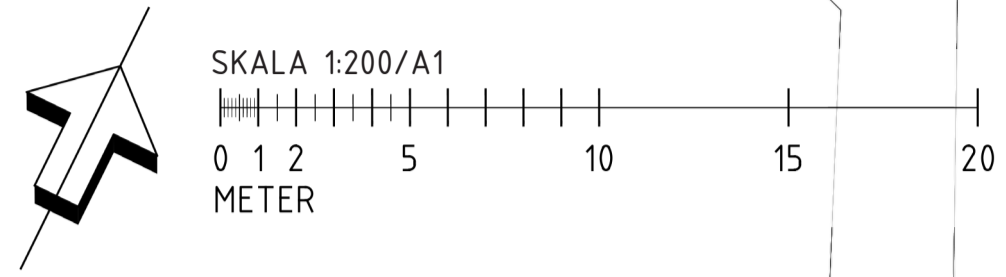

VÄSTRA KVARNGATAN

SLOTTSGATAN

BEHMBROGATAN

NYKÖPINGSÅN

Nytt torg med trädplanteringar, sittplatser, cykelparkering samt plats för torghandel och food trucks. Både torg och park förses med ny belysning.

Gradänger med planteringar, sitt- och vistelseytor samt en platsbyggd temalekplats binder samman torg och park.

Nya ytor ansluts mot befintligt promenadstråk.

Ny ramp från Slottsgatan utgör en tillgänglig entré till parken samt Åpromenaden.

