



FÖRKLARINGAR


Alle mått i mm
 Ritning har digitaliserats från äldre ritningsunderlag samt genom enklare kontrollmättagning på plats. Väggtjocklekar har uppskattats. Mått kan generellt avvika, kontrollmått tas på plats.

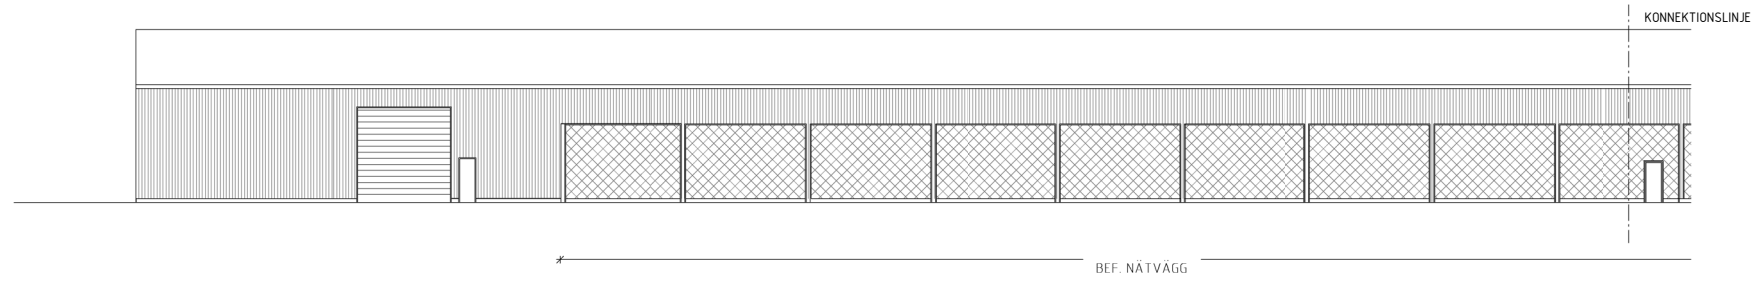


FASAD MOT NORDÖST DEL 1

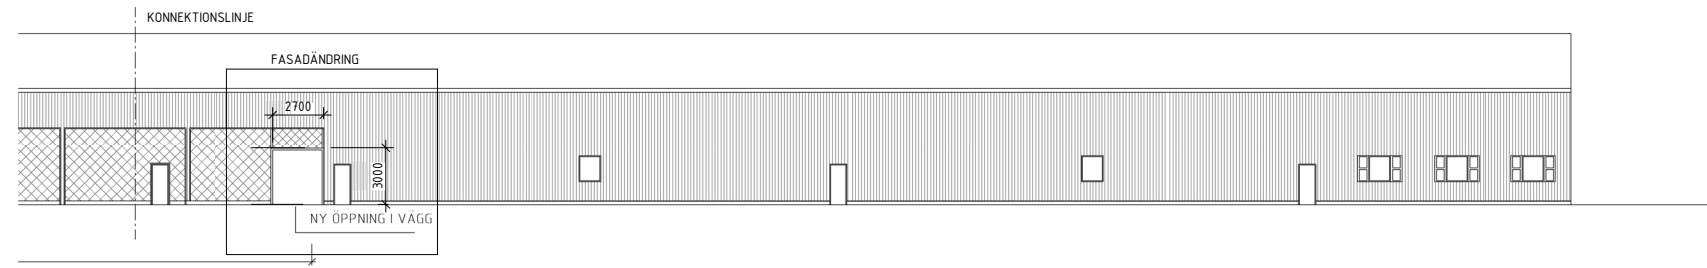

FASAD MOT NORDÖST DEL 2

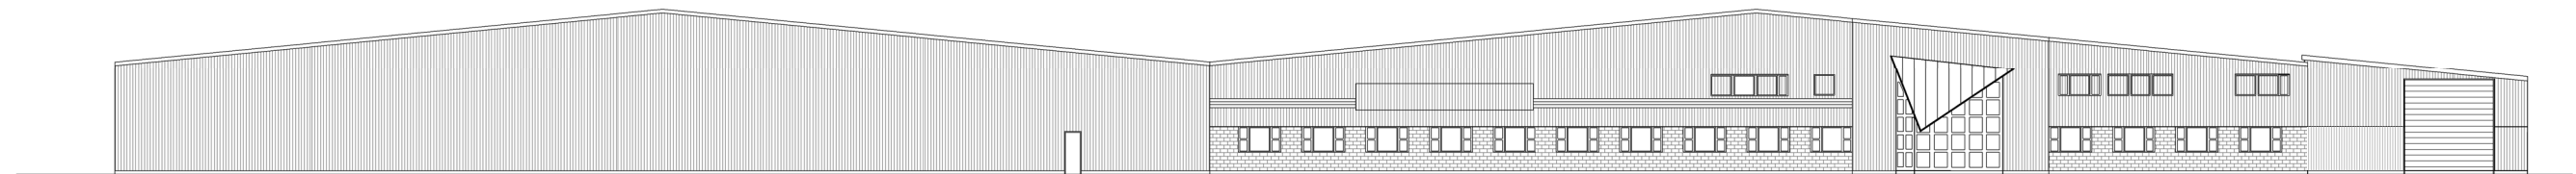

FASAD MOT NORDVÄST

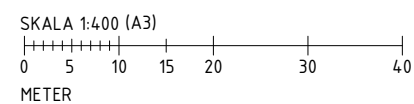

BET	ÄNDRINGEN AVSER	DATUM	SIGN
BYGGLOVHANDLING			
CAPRONI 1			
GREEN PARK			
<input checked="" type="checkbox"/>	A Axeloth Arkitekter	tel. 0708-378537	
UPPDRAGSR	RITAD/KONSTR. AV	HANDLÄGGARE	
DATUM	ANSVARET		
19/05/15	MA		
Caproni 1, Nyköping Fasader			
SKALA	NUMMER	BET	
A1 1:200 A3 1:400	A40.3-100		