
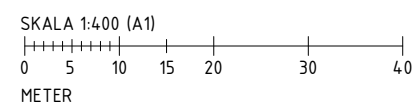
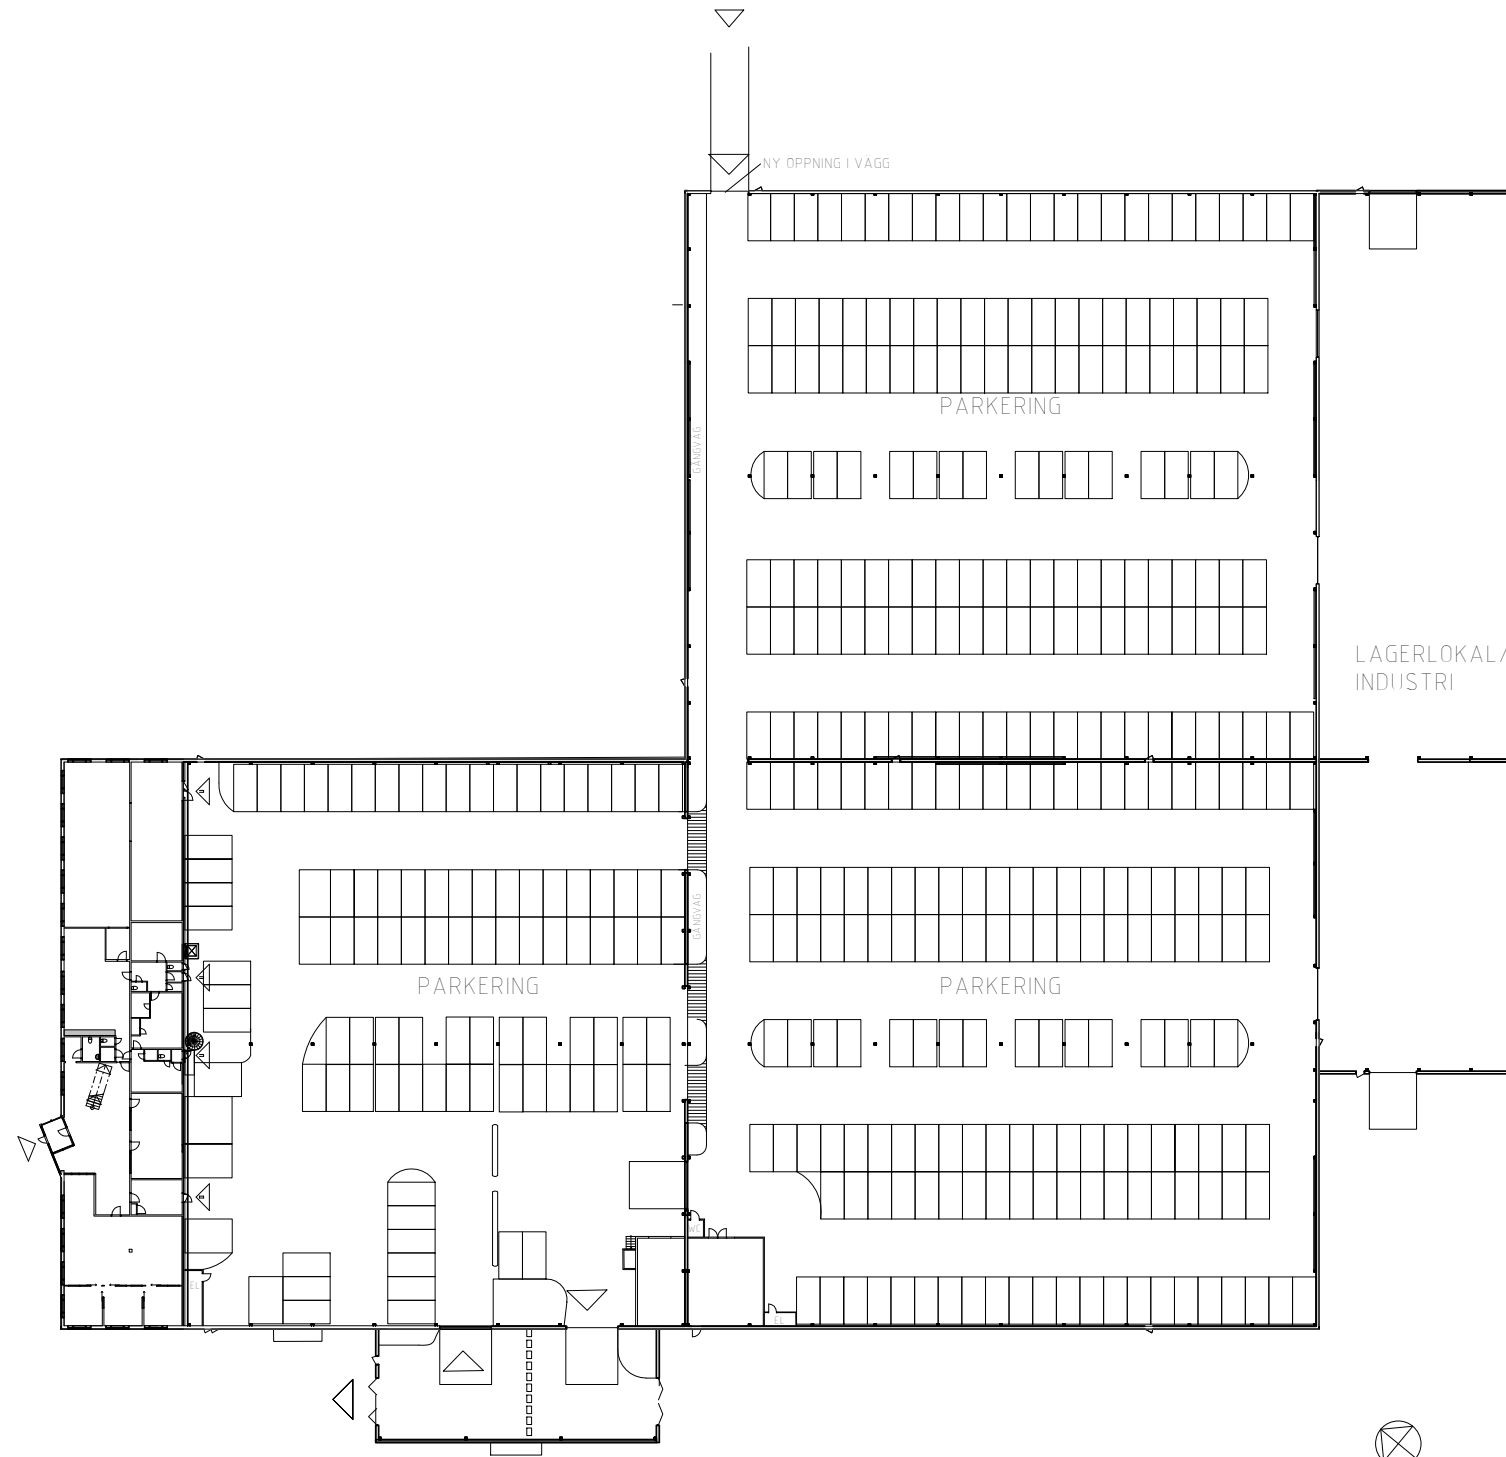
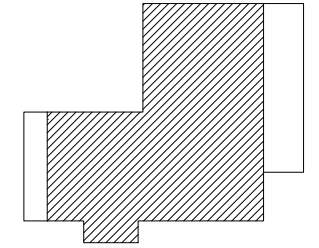


### FÖRKLARINGAR

Alla mått i mm  
 Ritning har digitaliserats från äldre ritningsunderlag samt genom enklare kontrollmättagning på plats. Väggtjocklekar har uppskattats. Mått kan generellt avvika, kontrollmått tas på plats.

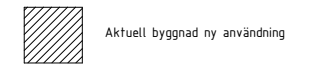

| BET                                     | ÄNDRINGEN AVSER      | DATUM            | SIGN |
|---|----------------------|------------------|------|
| <b>BYGGLOVHANDLING</b>                  |                      |                  |      |
| <b>CAPRONI 1</b>                        |                      |                  |      |
| <b>GREEN PARK</b>                       |                      |                  |      |
| <input checked="" type="checkbox"/>     | A Axeloth Arkitekter | tel. 0708-378537 |      |
|   |                      |                  |      |
|   |                      |                  |      |
| UPPDRAG NR                              | RITAD/KONSTR. AV     | HANDLÄGGARE      |      |
| DATUM                                   | ANSVÄRIG             |                  |      |
| 19/05/15                                | MA                   |                  |      |
| Caproni 1, Nyköping<br>Plan 0 Parkering |                      |                  |      |
| SKALA                                   | NUMMER               | BET              |      |
| A1 1:400<br>A3 1:800                    | A40.1-100            |                  |      |