
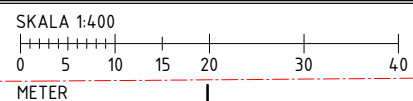


**FÖRKLARINGAR**

Alla mått är i mm.

--- Fastighetsgräns

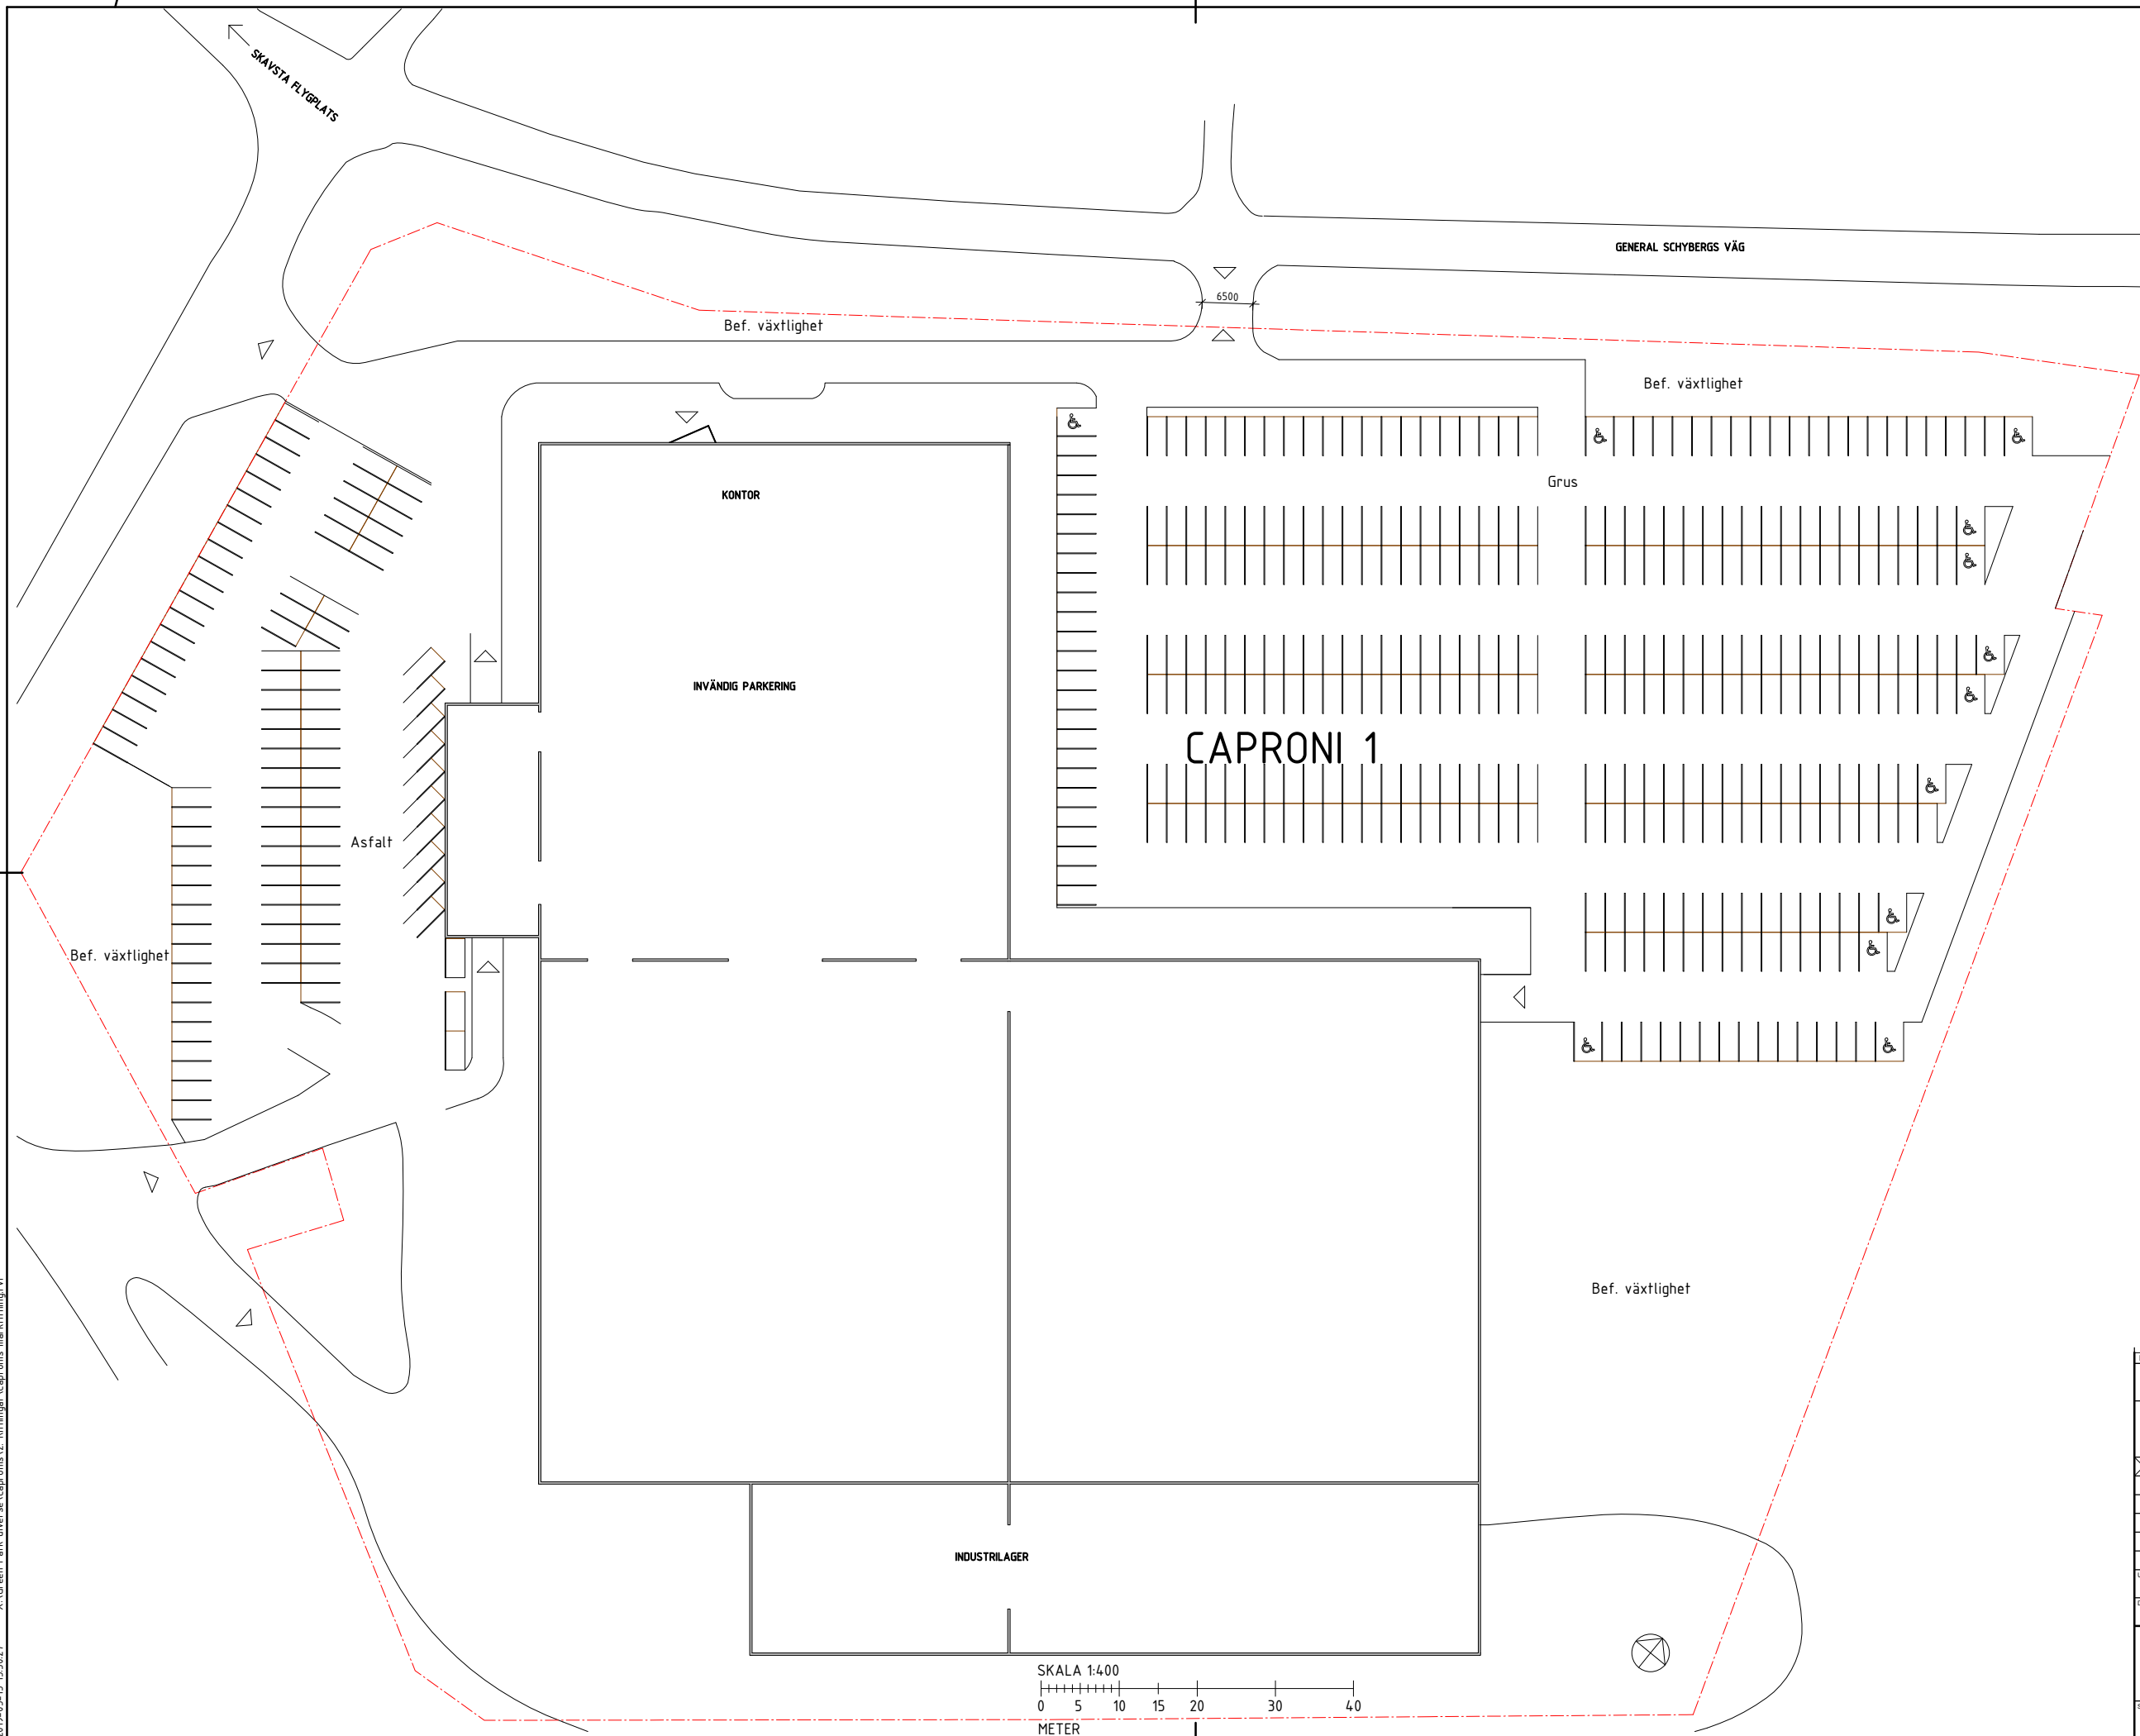

BET	ÄNDRINGEN AVSER	DATUM	SIGN
<b>BYGGLOVSHANDLING</b>			
<b>CAPRONI 1</b>			
<b>GREEN PARK</b>			
Axeloth Arkitekter AB		tel. 0708378537	
UPPDRAG NR	RITAD/KONSTR. AV	HANDLÄGGARE	
DATUM	ANSVÄRIG		
19/05/14	MA		
Caproni 1, Nyköping Markplaneringsritning			
SKALA	NUMMER	BET	
A1 1:400 A3 1:800	A01.1-002		