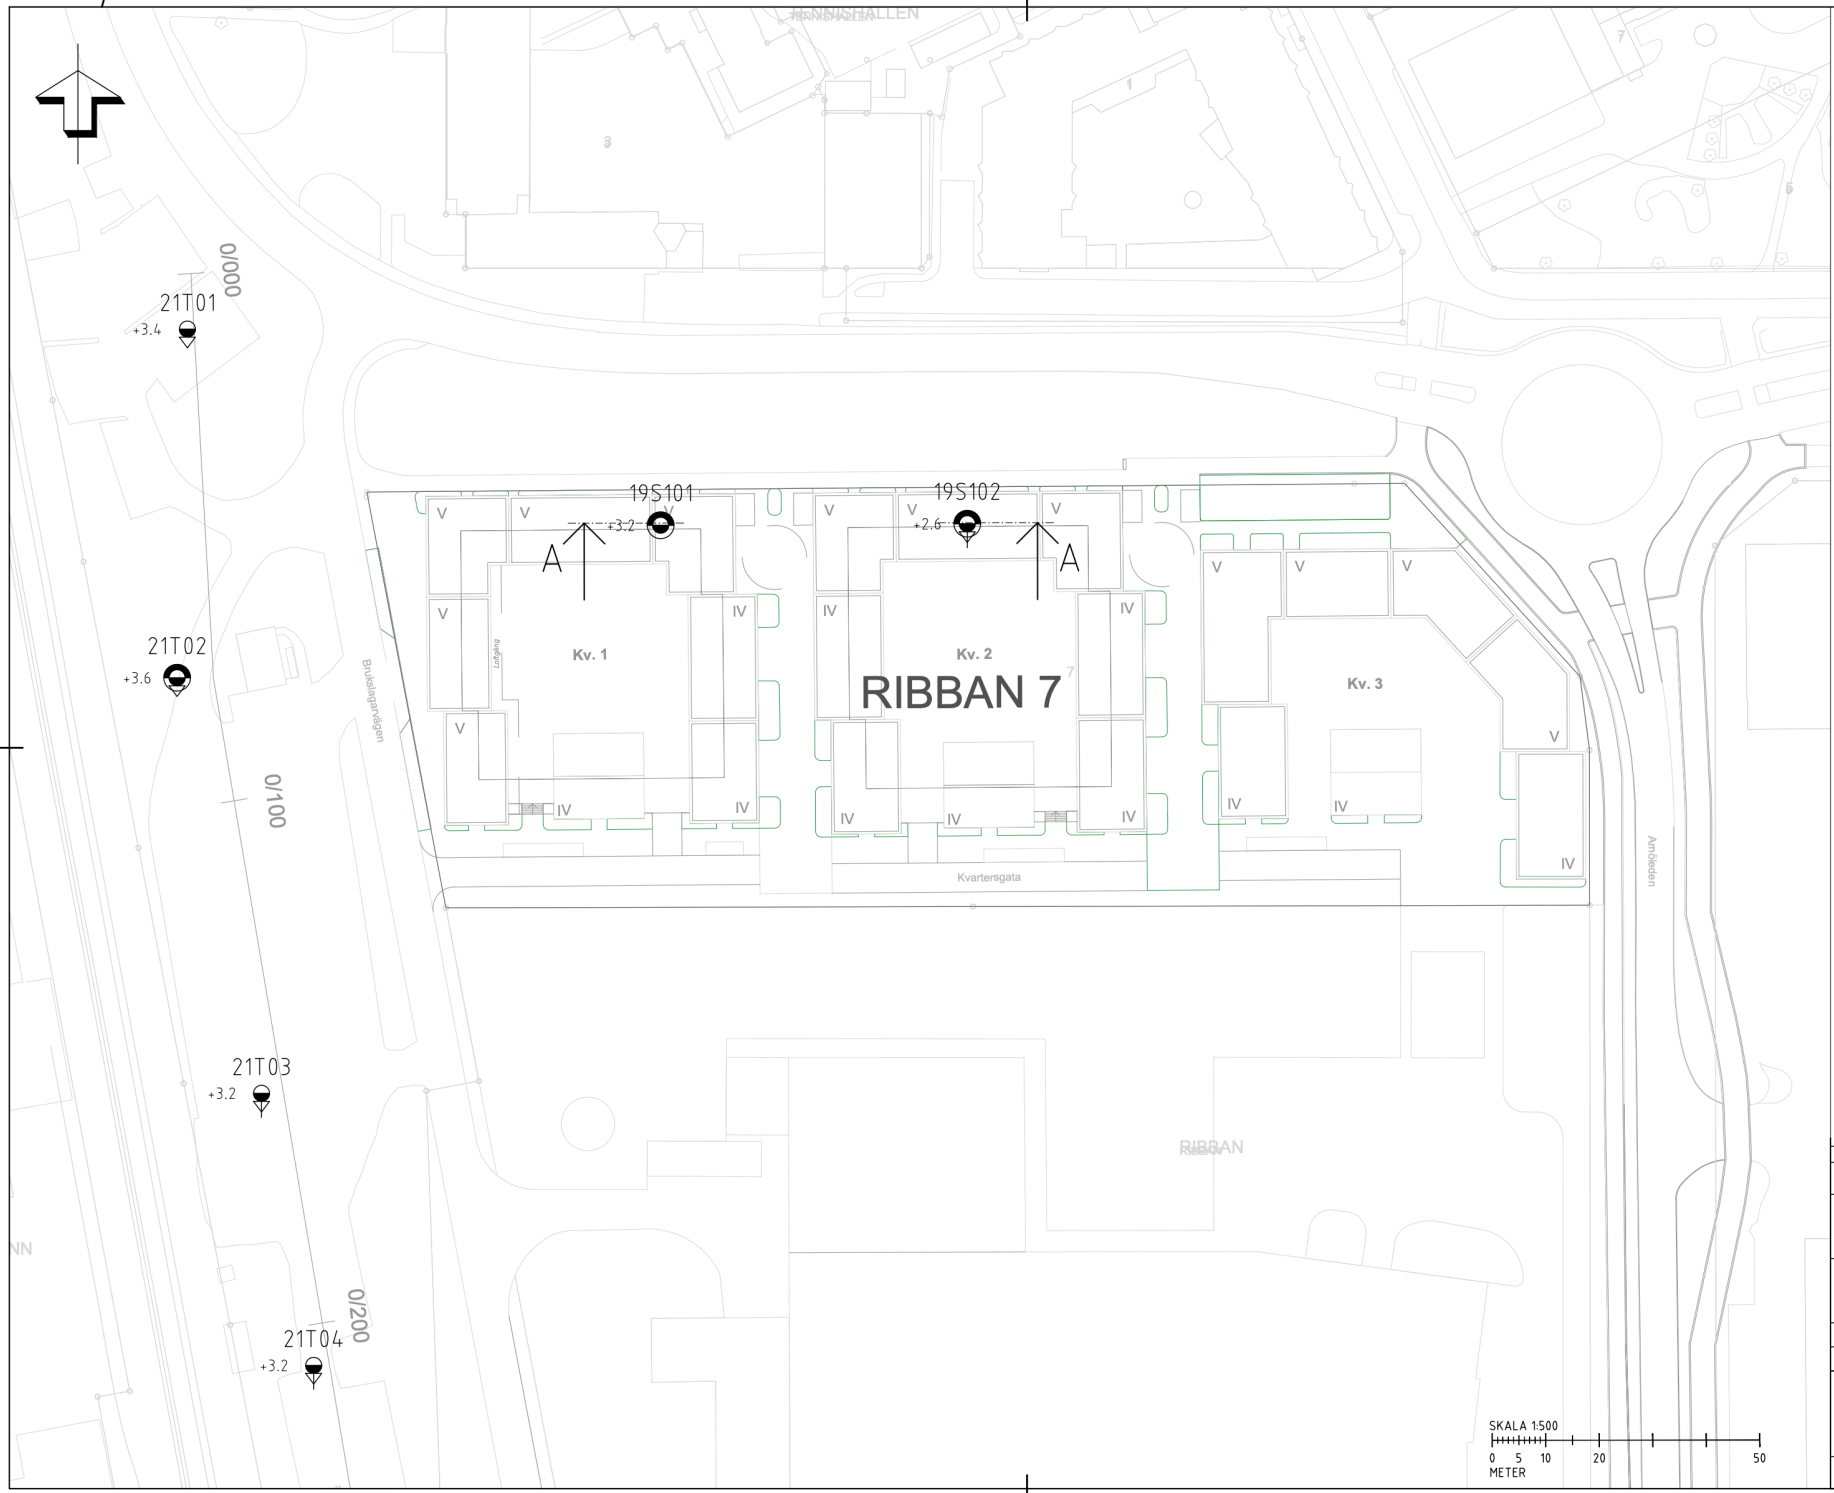

FÖRKLARINGAR

Kv.1, Kv.2, Kv.3 PLANERADE KVARTER

RITNINGSBETECKNINGAR

REDOVISNING ENLIGT SGF/BGS BETECKNINGSSYSTEM FÖR GEOTEKNISKA UTREDNINGAR, VERSION 2001:2 OCH SGF:S KOMPLETTERANDE BETECKNINGSBLAD DATERAT 2016-11-01. FÖR SYSTEMET I DESS HELHET HÄNVISAS TILL www.sgf.net

HÄNVISNINGAR

FÖR GEOTEKNISKA UNDERSÖKNINGAR I SEKTION HÄNVISAS TILL RITNING. G-10.2-001 och 101G1101.

19S10X UNDERSÖKNINGSPUNKTER UTFÖRDA 2019 AV SWECO.

21T0X UNDERSÖKNINGSPUNKTER UTFÖRDA 2021 AV TYRÉNS.

KOORDINATSYSTEM

PLAN: SWEREF99 16 30
HÖJD: RH 2000

BET	ÄNDRINGEN AVSER	DATUM	SIGN

RIBBAN 7

SVEFA AB

WSP Sverige AB
Kopparbergsvägen 8
SE-722 13 Västerås
010 - 722 50 00
www.wsp.com

UPPDRAG NR	RITAD/KONSTRUERAD AV	HANDLÄGGARE
10335821	T.HERNNÄS	T.HERNNÄS
DATUM	ANSVARIG	
240924	T.HERNNÄS	

GEOTEKNISK UTREDNING

RIBBAN 7 DETALJPLAN

PLANRITNING

SKALA		NUMMER	BET
1:500	A1	G-10-1-001	

FIL: C:\Users\SETHA3931\OneDrive - WSP 0365\Uppdragsmappen\DP Ribban 6, Nyvång\Ribban 7 - arbetshandl\G-10-1-001.dwg PLOTTAD: 2024-9-24, 10:23:47 AV ANVÄNDARE: SETHA3931