

PLANBESTÄMMELSER

Följande gäller inom områden med nedanstående beteckningar. Endast angiven användning och utformning är tillåten. Bestämmelser utan beteckning gäller inom hela planområdet.

GRÄNSBETECKNINGAR

- Planområdesgräns, tillika användningsgräns
- Användningsgräns
- Egenskapsgräns

MARKANVÄNDNING

Kvartersmark

- | | |
|----------------|--|
| F | Flygtrafik |
| H | Handel |
| K | Kontor |
| J | Industri |
| S ₁ | Teknisk utbildning, ex flygutbildning |
| R | Kultur, museum |
| P | Parkering |
| P ₁ | Angöring för buss och taxi. Skärmtak får uppföras. |
| E | Teknisk anläggning |

BEGRÄNSNINGAR AV MARKENS BEBYGGANDE

- Byggnad får inte uppföras. Parkering och anläggningar för trafik får uppföras.
- U** Marken ska vara tillgänglig för allmänna underjordiska ledningar

MARKENS ANORDNANDE

Utfart, stängsel


- Körbar förbindelse får inte anordnas

UTFORMNING; UTFÖRANDE

- Högsta byggnadshöjd i meter över nollplanet
- Högsta totalhöjd i meter över nollplanet

ADMINISTRATIVA BESTÄMMELSER

Genomförandetiden är 10 år från den dag planen vinner laga kraft.

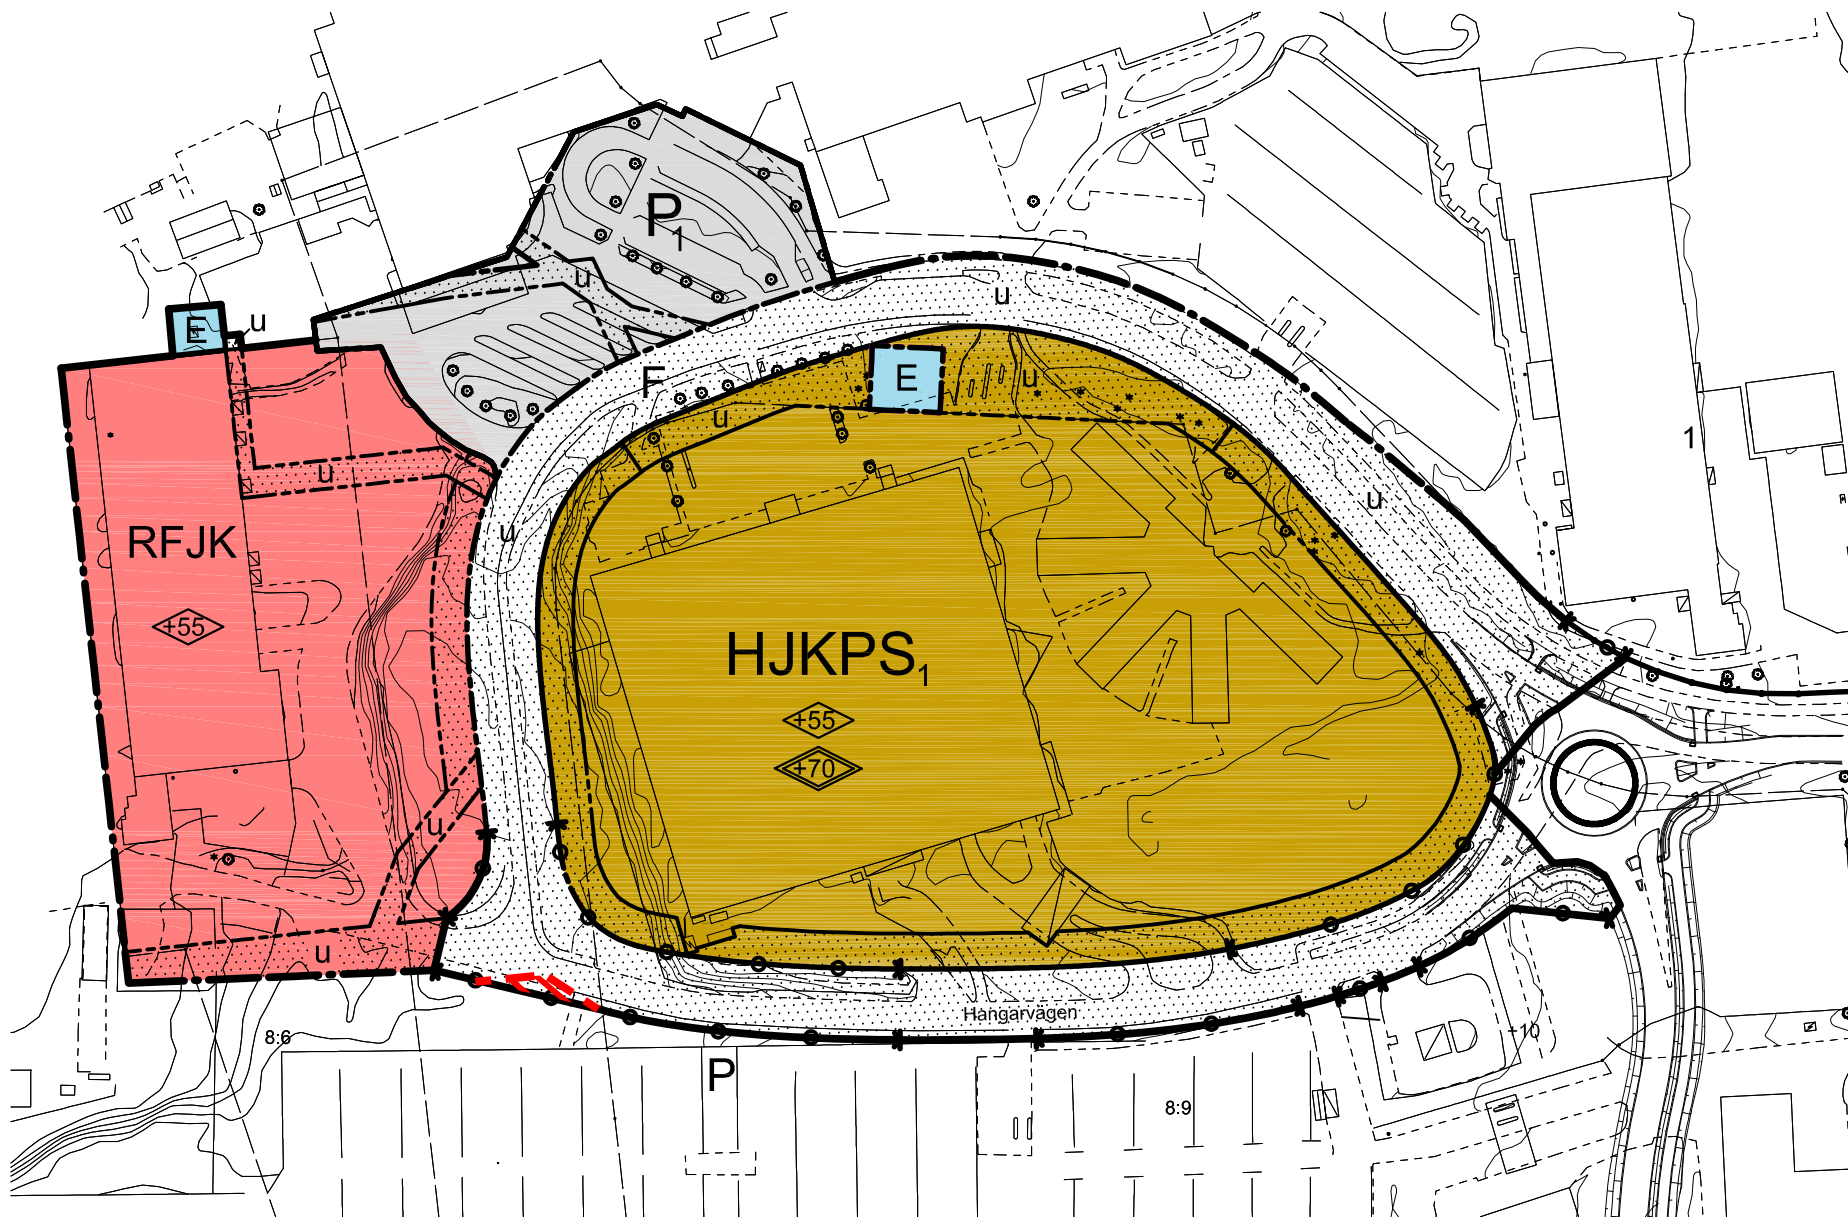

GRUNDKARTANS BETECKNINGAR

- Fastighetsgräns
- Kvarterstraktgräns
- NYKÖPING**
- Registreringsnummer för fastighet med trakt namn
- SKOGSBRUNET**
- Registreringsnummer för fastighet med kvartersnamn
- Byggnader, karterade efter takkontur
- Staket
- Hack
- Stodmur
- Kantsten, korbanekant
- Agoslagsgräns
- Träd
- Lovskog
- Barrskog
- Belysningsstolpe
- Nivåkurvor
- Avvägd höjd
- Rutnätspunkt
- Polygonpunkt

Beteckningsbeskrivning enligt HMK-ka
 Grundkartan är upprättad av Kartteknikern, Nyköpings kommun, genom revidering och komplettering av fotogrammetriskt framställd primärkarta. Koordinat- och projekteringsystem SWEREF 99 16 30. Höjdsystem RH 2000. Byggnadernas begränsningslinjer för fotogrammetriskt karterade objekt utgöres av horisontalprojektionerna från takens ytterkanter, för geodetiskt matta av fasaderna. Fastighetsredovisningen hänför sig till 2013-06-04

Ulla Hagman
 Karttekniker

Teckenförklaring

Område för upphävande av detaljplan

Till planen hör:	<input checked="" type="checkbox"/> Planbeskrivning	<input type="checkbox"/> Granskningsutlåtande
<input type="checkbox"/> Planprogram	<input type="checkbox"/> Miljökonsekvensbeskrivning	<input type="checkbox"/> Gestaltungsprogram
<input type="checkbox"/> Samrådsredogörelse program	<input type="checkbox"/> Fastighetsförteckning	<input type="checkbox"/> Kvalitetsprogram
<input type="checkbox"/>	<input type="checkbox"/> Samrådsredogörelse	<input type="checkbox"/> Illustration

Upphävande av del av detaljplan P13-18

SKAVSTA 8:9 m.fl. Skavsta flygplats

Nyköpings kommun	Södermanlands län	Beslutsdatum	Instans
Antagandehandling		Godkännande	
Ändringar i detaljplanen har markerats med röd linje.		Antagande 2023-10-03	MSN §118
Upprättad 2023-09-12		Laga kraft 2023-10-27	
		SHB22/174	

Sofia Bergqvist Planhandläggare Gustav Carlsbrand Plankonsult

P2023-8

Till planen hör: Plankarta med bestämmelser Planbeskrivning Behovsbedömning MKB Samrådsredogörelse Fastighetsförteckning Särskilt utlåtande			
Detaljplan för		Antagandehandling	
del av SKAVSTA 8:9 m.fl, skavsta flygplats och arbetsområde, Nyköpings kommun		Beslutsdatum	Instans
		Antagande 2013-06-18	BTN
		Laga kraft 2013-07-17	
Upprättad 2012-04-20 reviderad 2013-06-03		Plan- och naturenheten, Samhällsbyggnad	
		SHB12/134	
Allne Eriksson Planarkitekt		Henrik Haugness Planeringschef	
Skala 1:2000		P 13-18	