

FÖRKLARINGAR

Kv.1, Kv.2, Kv.3 PLANERADE KVARTER

RITNINGSBETECKNINGAR

REDOVISNING ENLIGT SGF/78GS
BETECKNINGSSYSTEM FÖR GEOTEKNISKA
UTREDNINGAR, VERSION 2007:2 OCH SGFS
KOMPLETTERANDE BETECKNINGSBLAD
DATUM 2016-11-01, FÖR SYSTEMET I
DESS HELHET HÄNVISAS TILL www.sgf.net

HÄNVISNINGAR


FÖR GEOTEKNISKA UNDERSÖKNINGAR I
SEKTION HÄNVISAS TILL RITNING
G-10.2-001 och 101G101.

19S101X UNDERSÖKNINGSPUNKTER
UTFÖRDA 2019 AV SWECO

21T0X UNDERSÖKNINGSPUNKTER
UTFÖRDA 2021 AV TYRÉNS.

KOORDINATSYSTEM

PLAN SWEREF99 16 30
HÖJD RH 2000

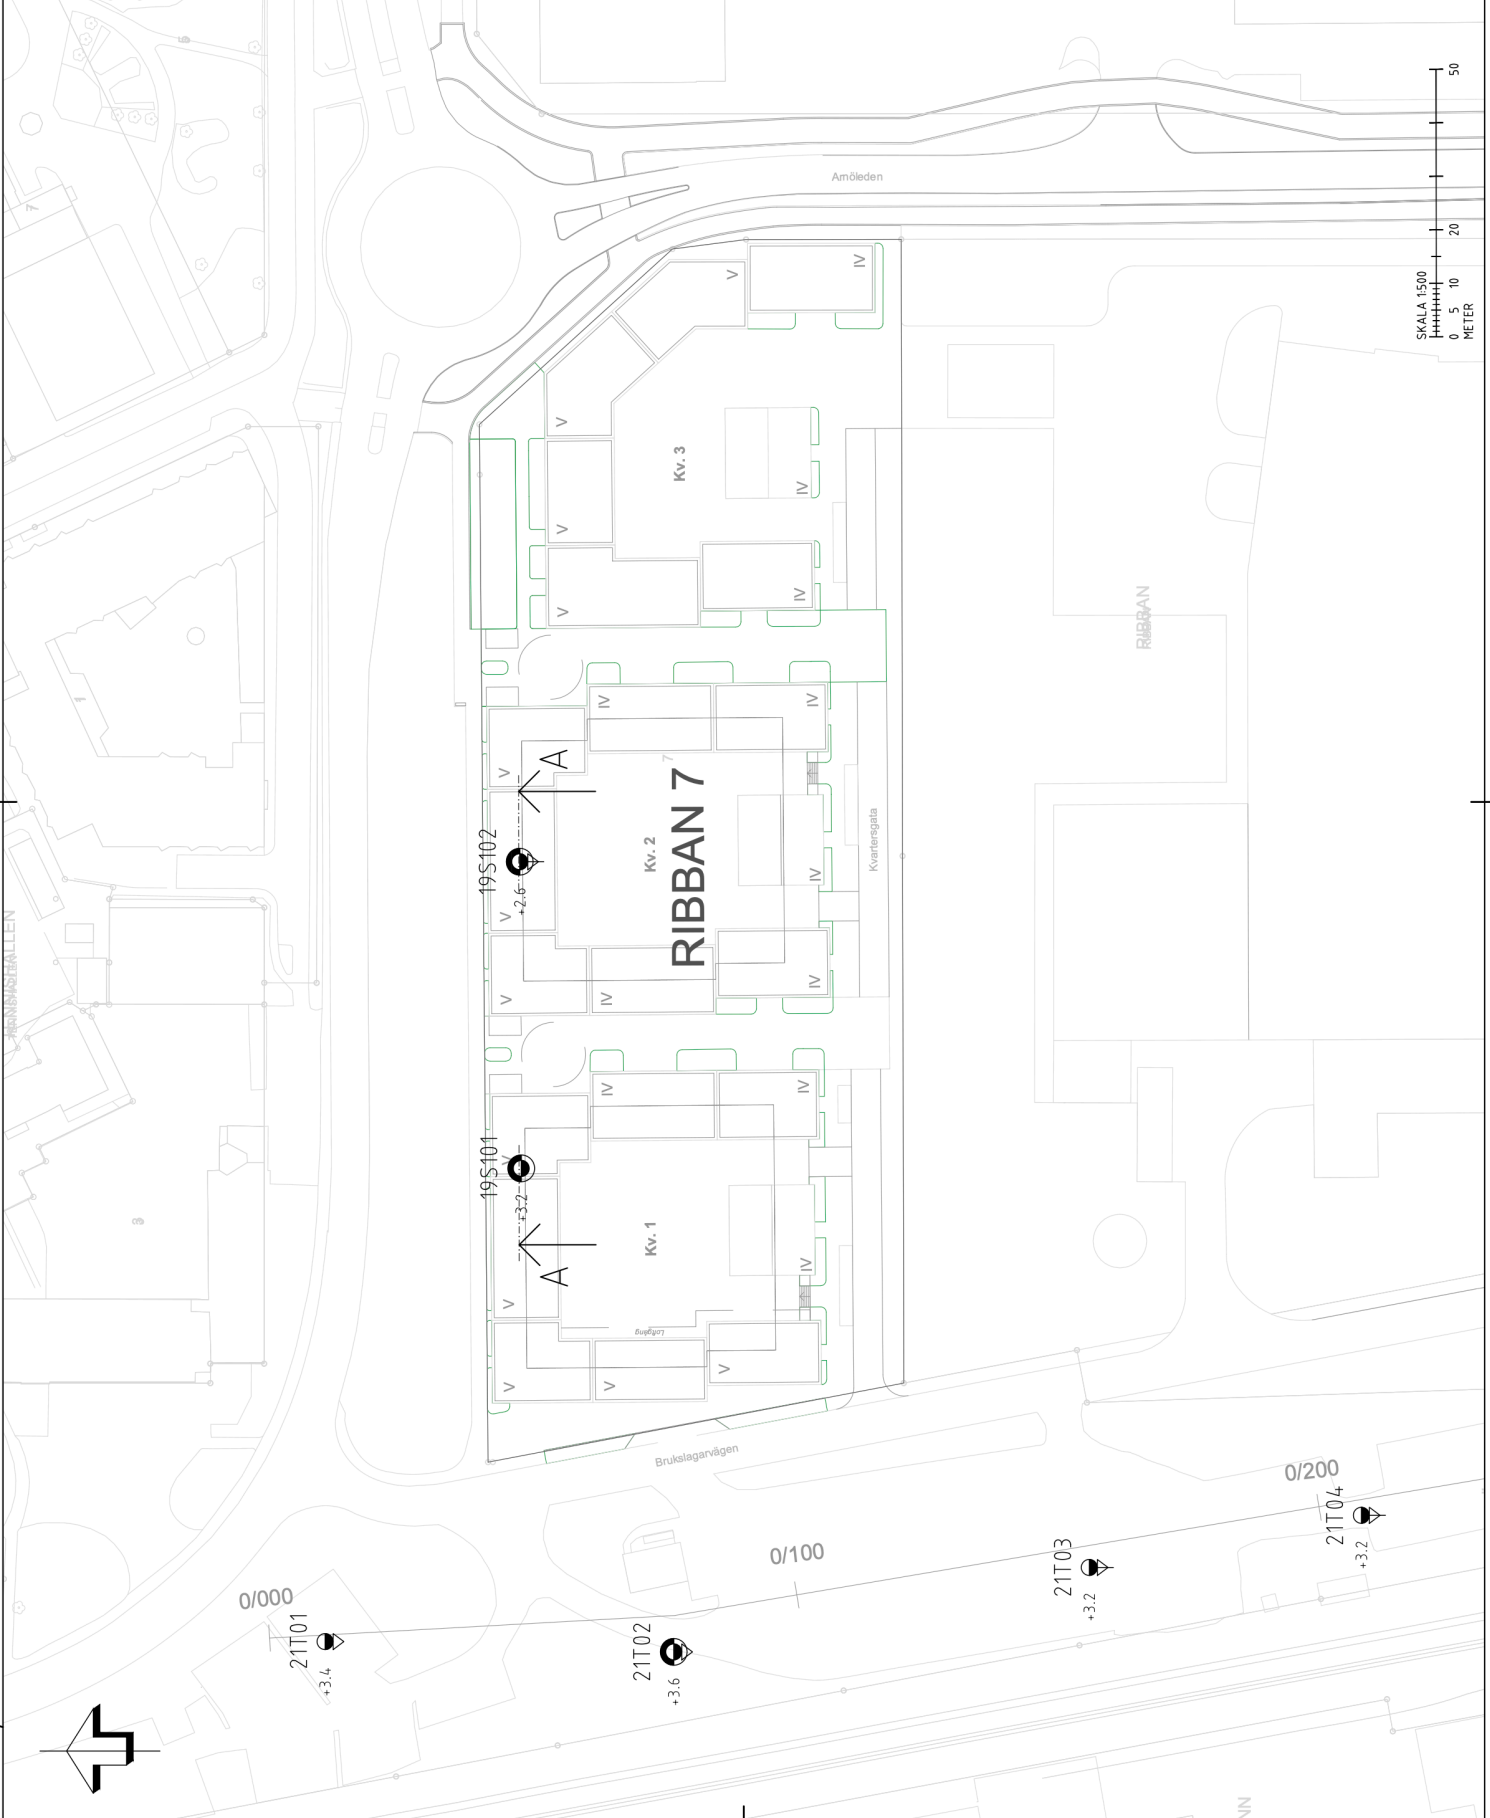

BET	ANDERSSON AXELER	DATUM	2021	SKALA	1:500
-----	------------------	-------	------	-------	-------

RIBBAN 7
SVEFEA AB



WSP Sverige AB Kopparbergsvägen 8 SE-752 13 Västerås T: 0733 80 00 00 www.wsp.com		MÅNDELÄGARE: THERNÄS THERNÄS	
UPPHÅLLSNUMMER	10335821	BYGGNADENS FÖRÄDAR AV	THERNÄS
BYGGNADENS FÖRÄDAR AV	240924	BYGGNADENS FÖRÄDAR AV	THERNÄS
GEOTEKNISK UTREDNING			
RIBBAN 7 DETALJPLAN			
PLANRITNING			
SKALA	A1	BYGGNADENS FÖRÄDAR AV	THERNÄS
BYGGNADENS FÖRÄDAR AV	G-10-1-001		