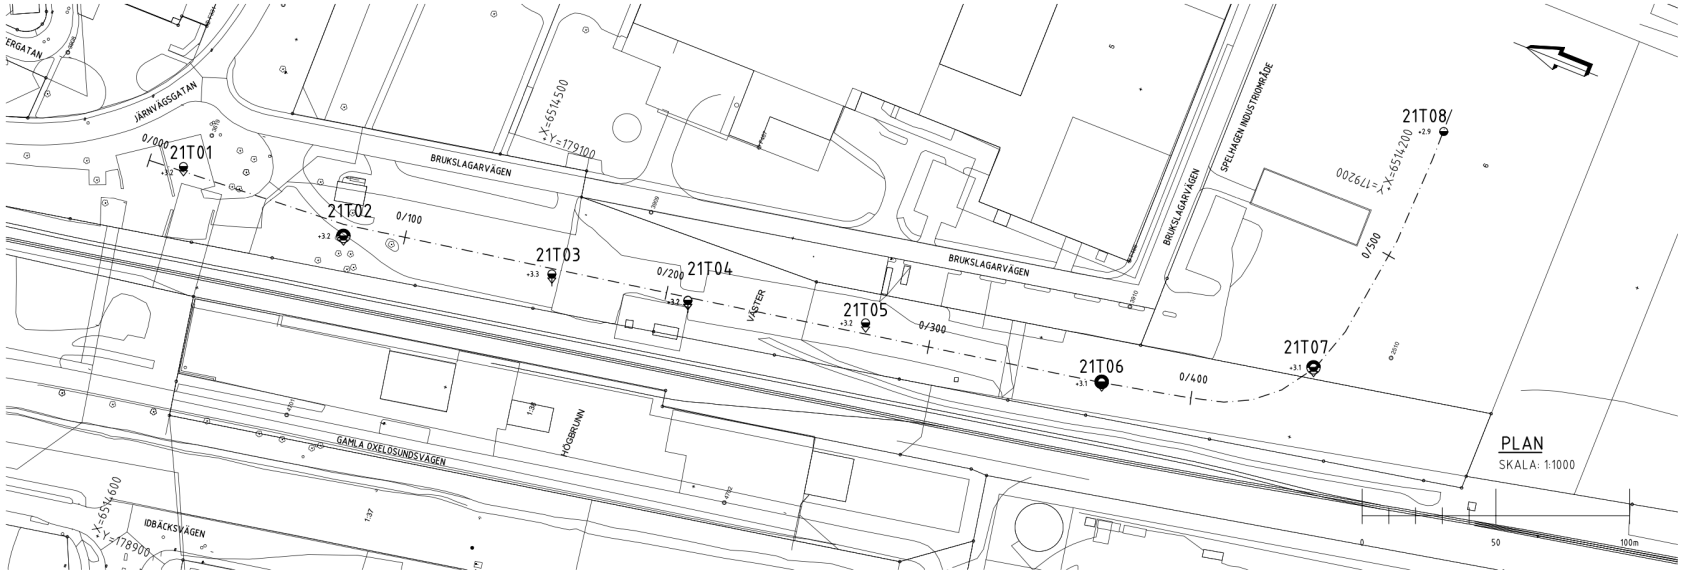

PLAN
SKALA: 1:1000

KOORDINATSYSTEM

PLAN: SWEREF99 16 30
HÖJD: RH 2000

FÖRKLARINGAR

SONDERINGAR

- STATISK SONDERING
- CPT-SONDERING

DJUP- OCH BERGBESTÄMNING

- SONDERING AVSLUTAD UTAN STOPP
- SONDERING TILL FÖRMODAD FAST BOTTEN

PROVTAGNINGAR

- STÖRD PROVTAGNING
- OSTÖRD PROVTAGNING

BETECKNINGAR

SE SGF/BGS BETECKNINGSSYSTEM VERSION 2001:2,
OCH SGF s KOMPLETTERANDE BETECKNINGSBLAD
DATERAT 2016-11-01.

ANMÄRKNING

RITNING GÄLLER ENDAST GEOTEKNISK INFORMA
FRÅN UTFÖRDA UNDERSÖKNINGAR

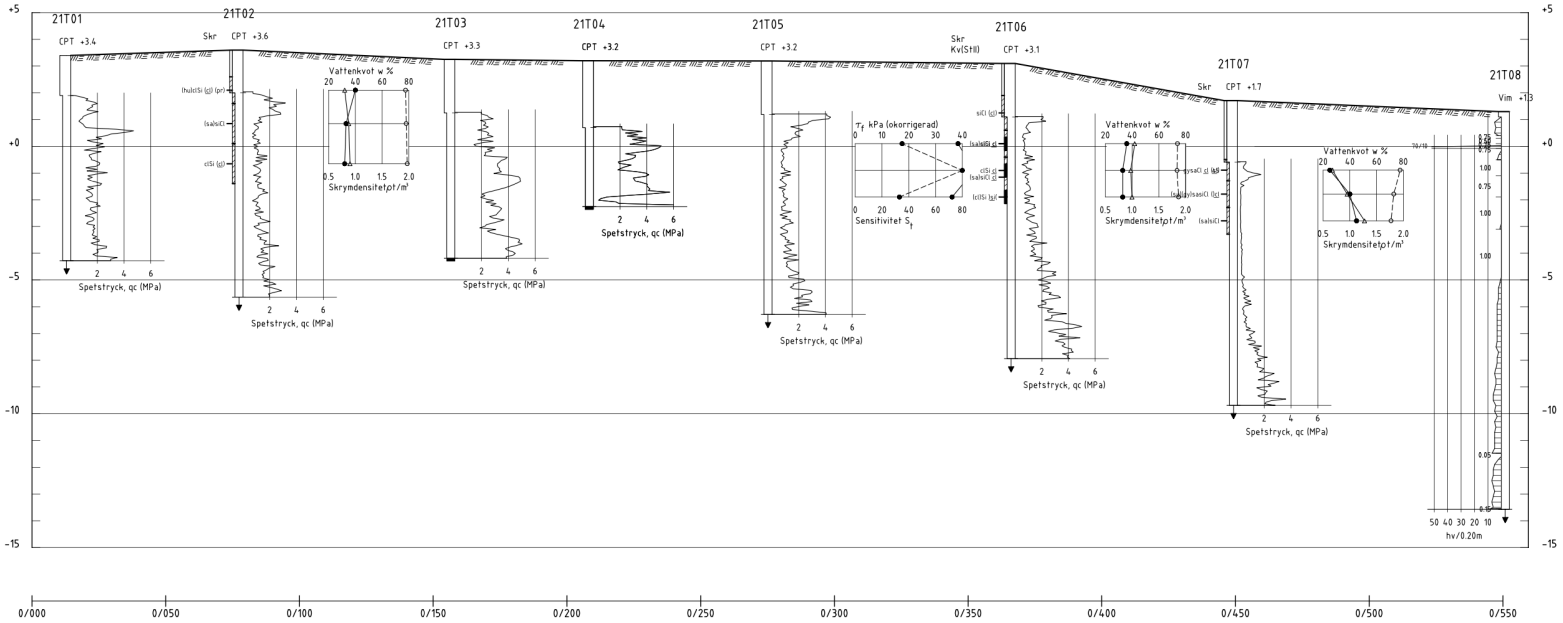

SEKTION

H 1: 100 L 1:1000

BET	ANT	ÄNDRINGEN AVSER	DATUM	SIGN

BRUKSLAGARVÄGEN - KV RIBBAN

NYKÖPING

TYRÉNS

UPPDRAG NR	RITAD AV	HANDLÄGGARE
313772	M MIX	T HERNNÄS
DATUM	ANSVARIG	
2021-05-12	TOVE HERNNÄS	

ÖVERSIKTLIG GEOTEKNISK UNDERSÖKNING

PLAN OCH SEKTION

SKALA	NUMMER	BET
H1:100/L1:1000(A1)	101G1101	

Plotted: 2021-05-18 13:41:49 By: Tove Hernnäs
Path: O:\GAV\313772\GRI\dwt\101G1101.dwg