



## Arkitektförslag för utformning och utveckling av etapp 2 Påljungshage


Bef. bebyggelsmönster

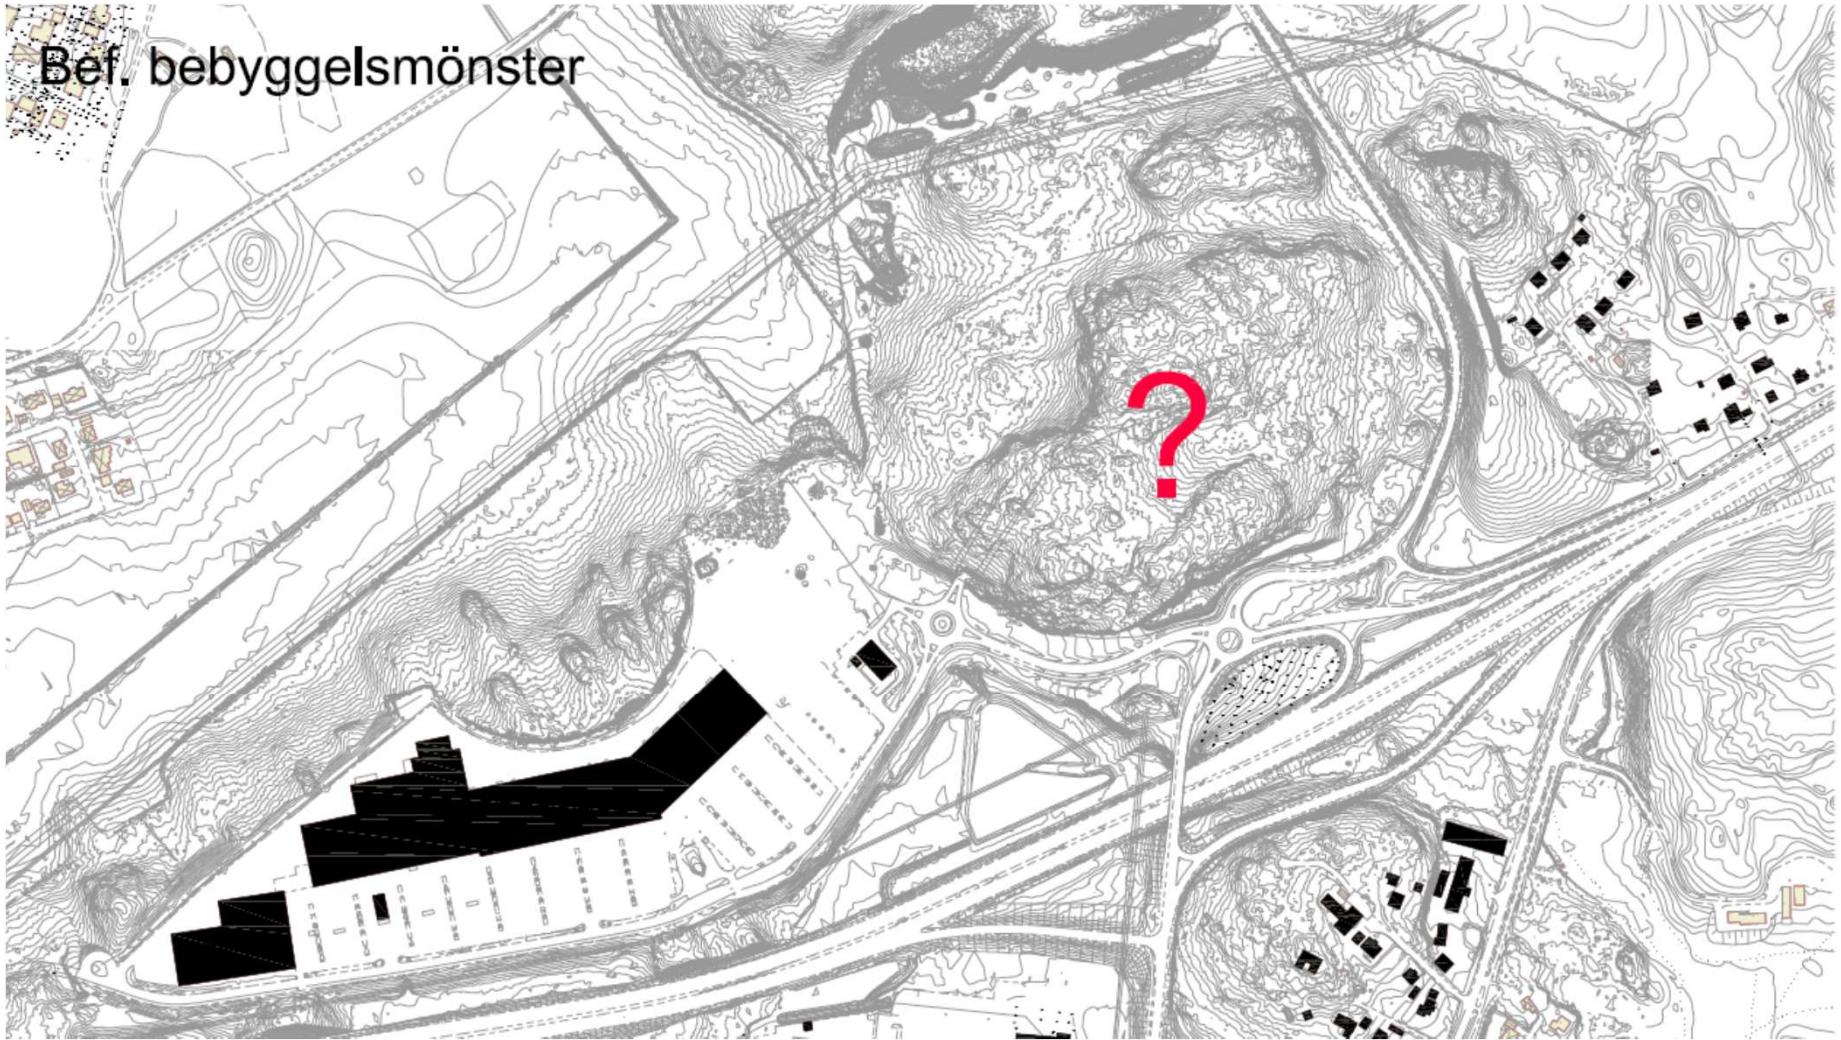


Synlighet från E4

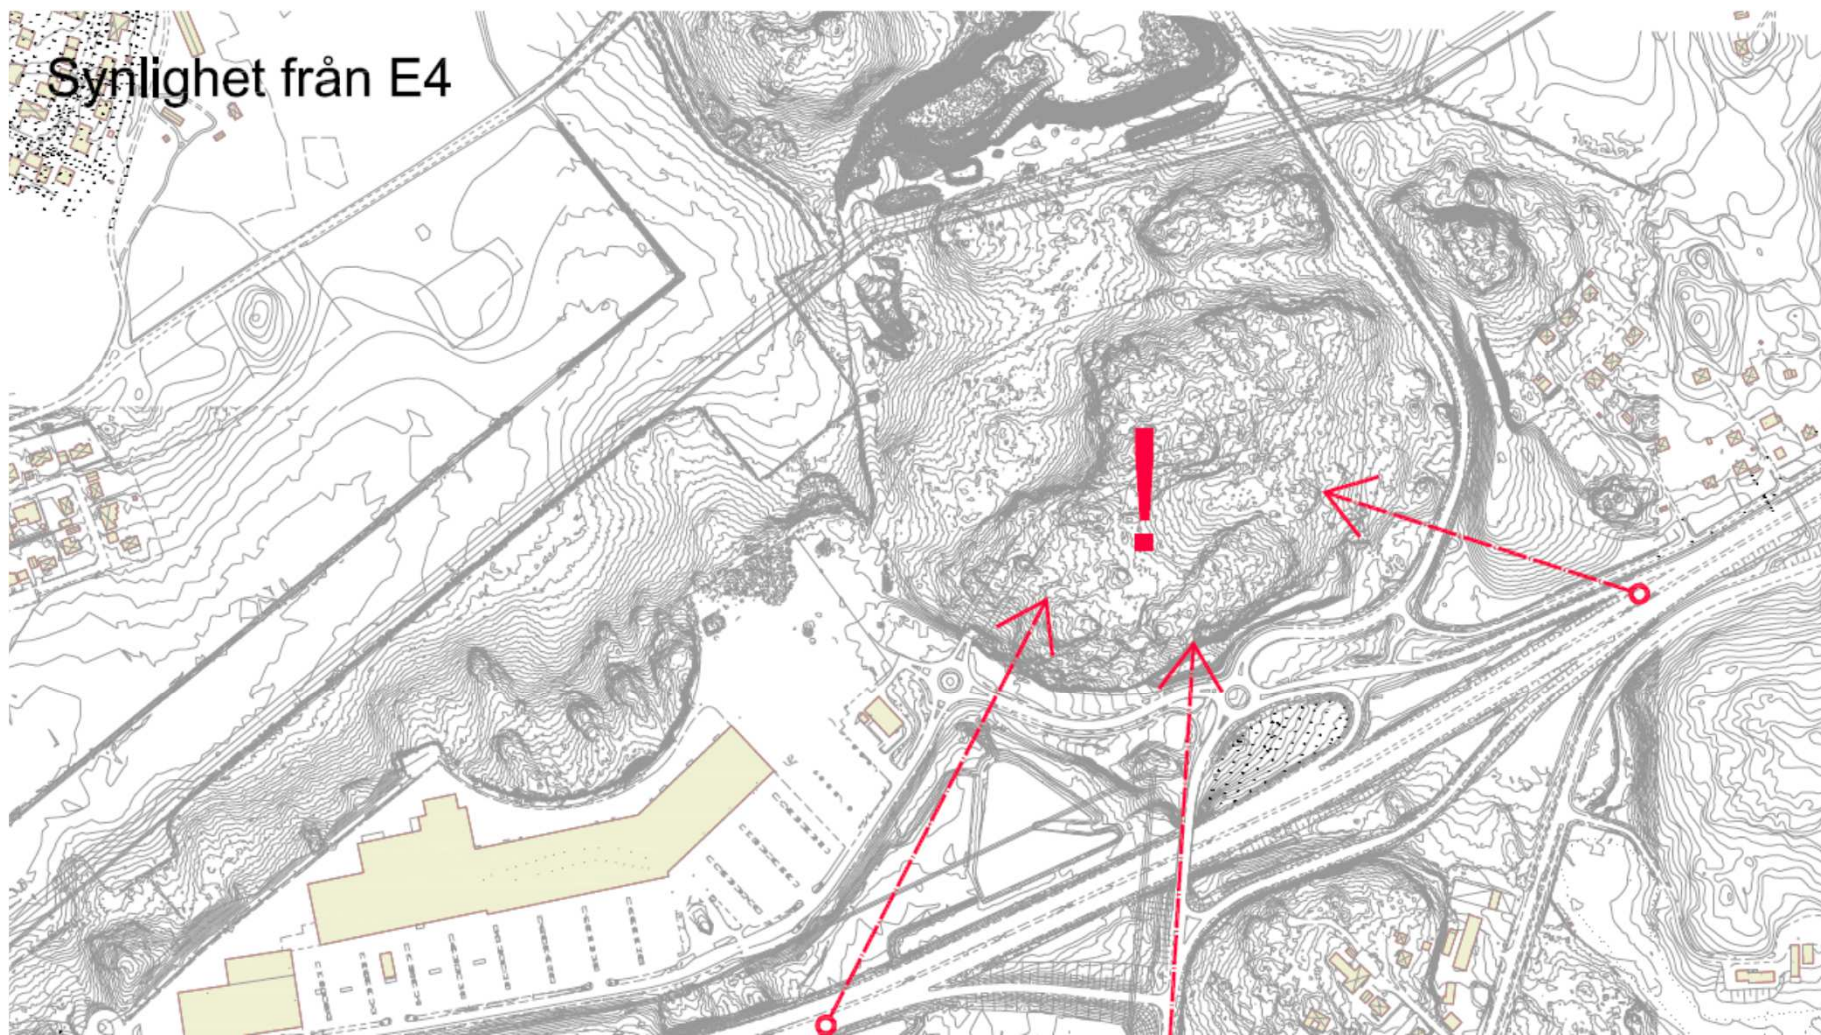


# Topografiskt koncept

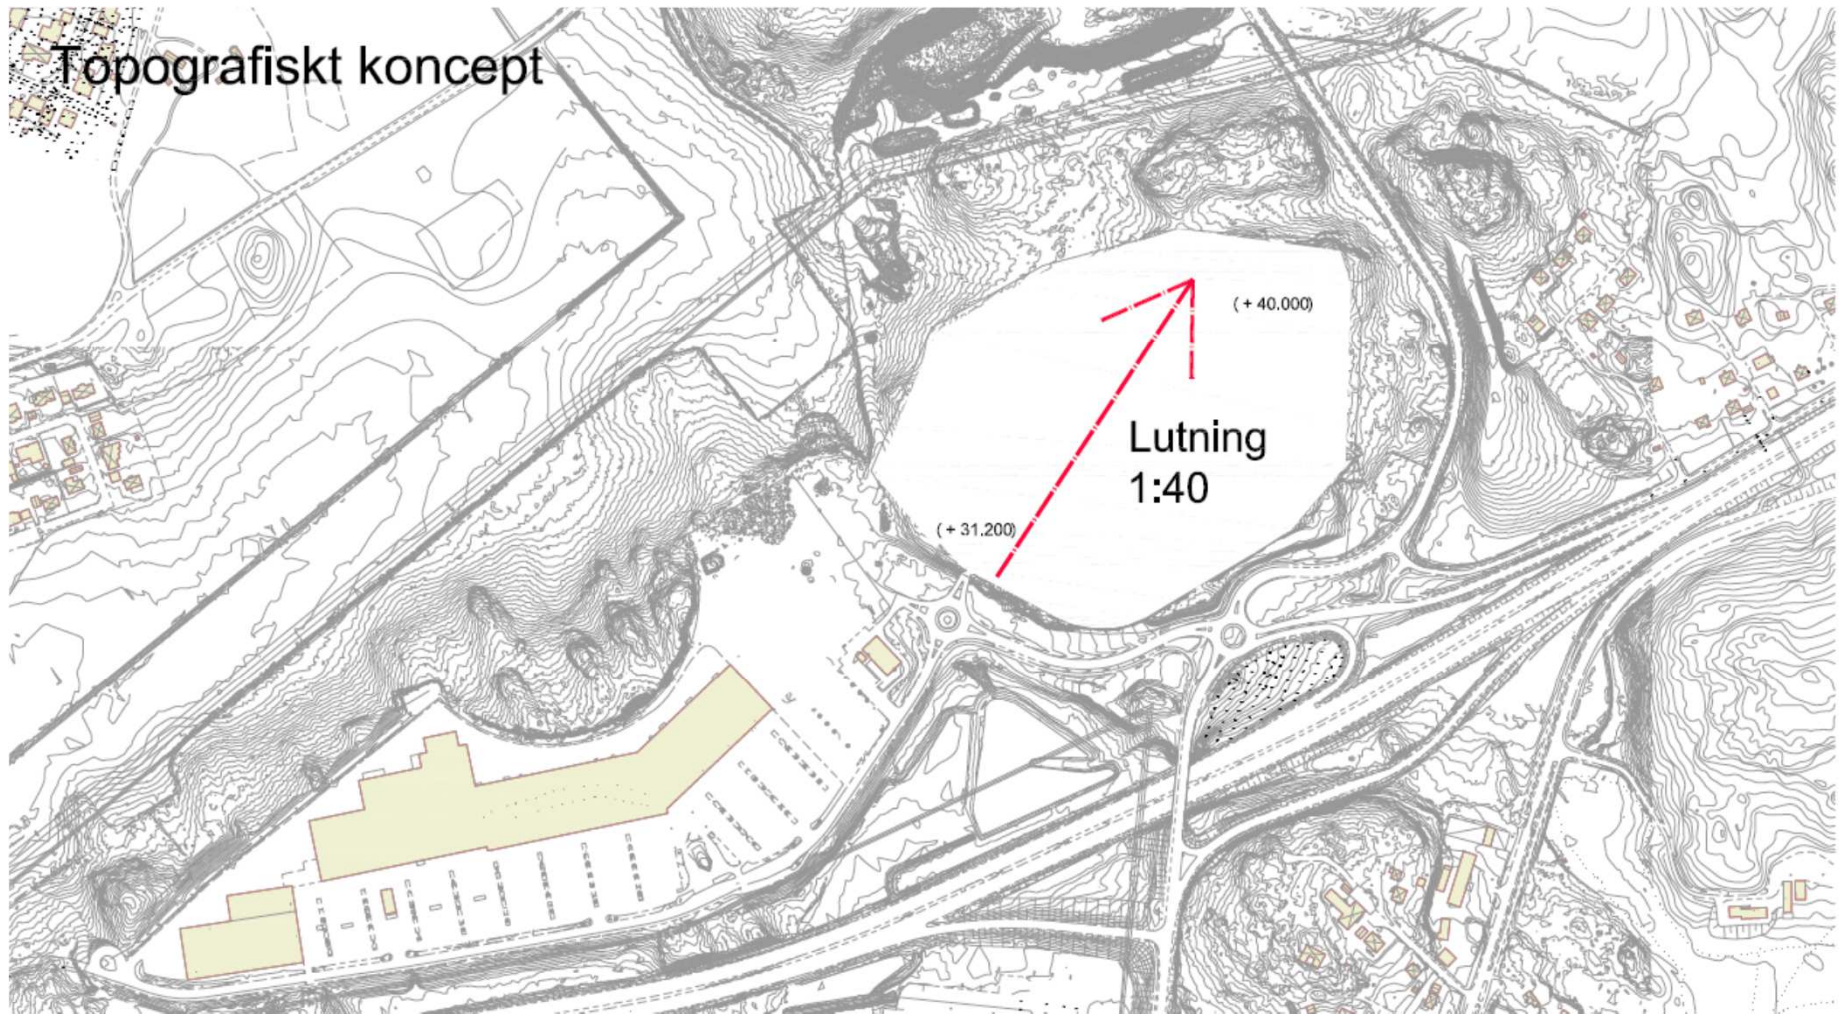


# Förslag utveckling av området etappvis

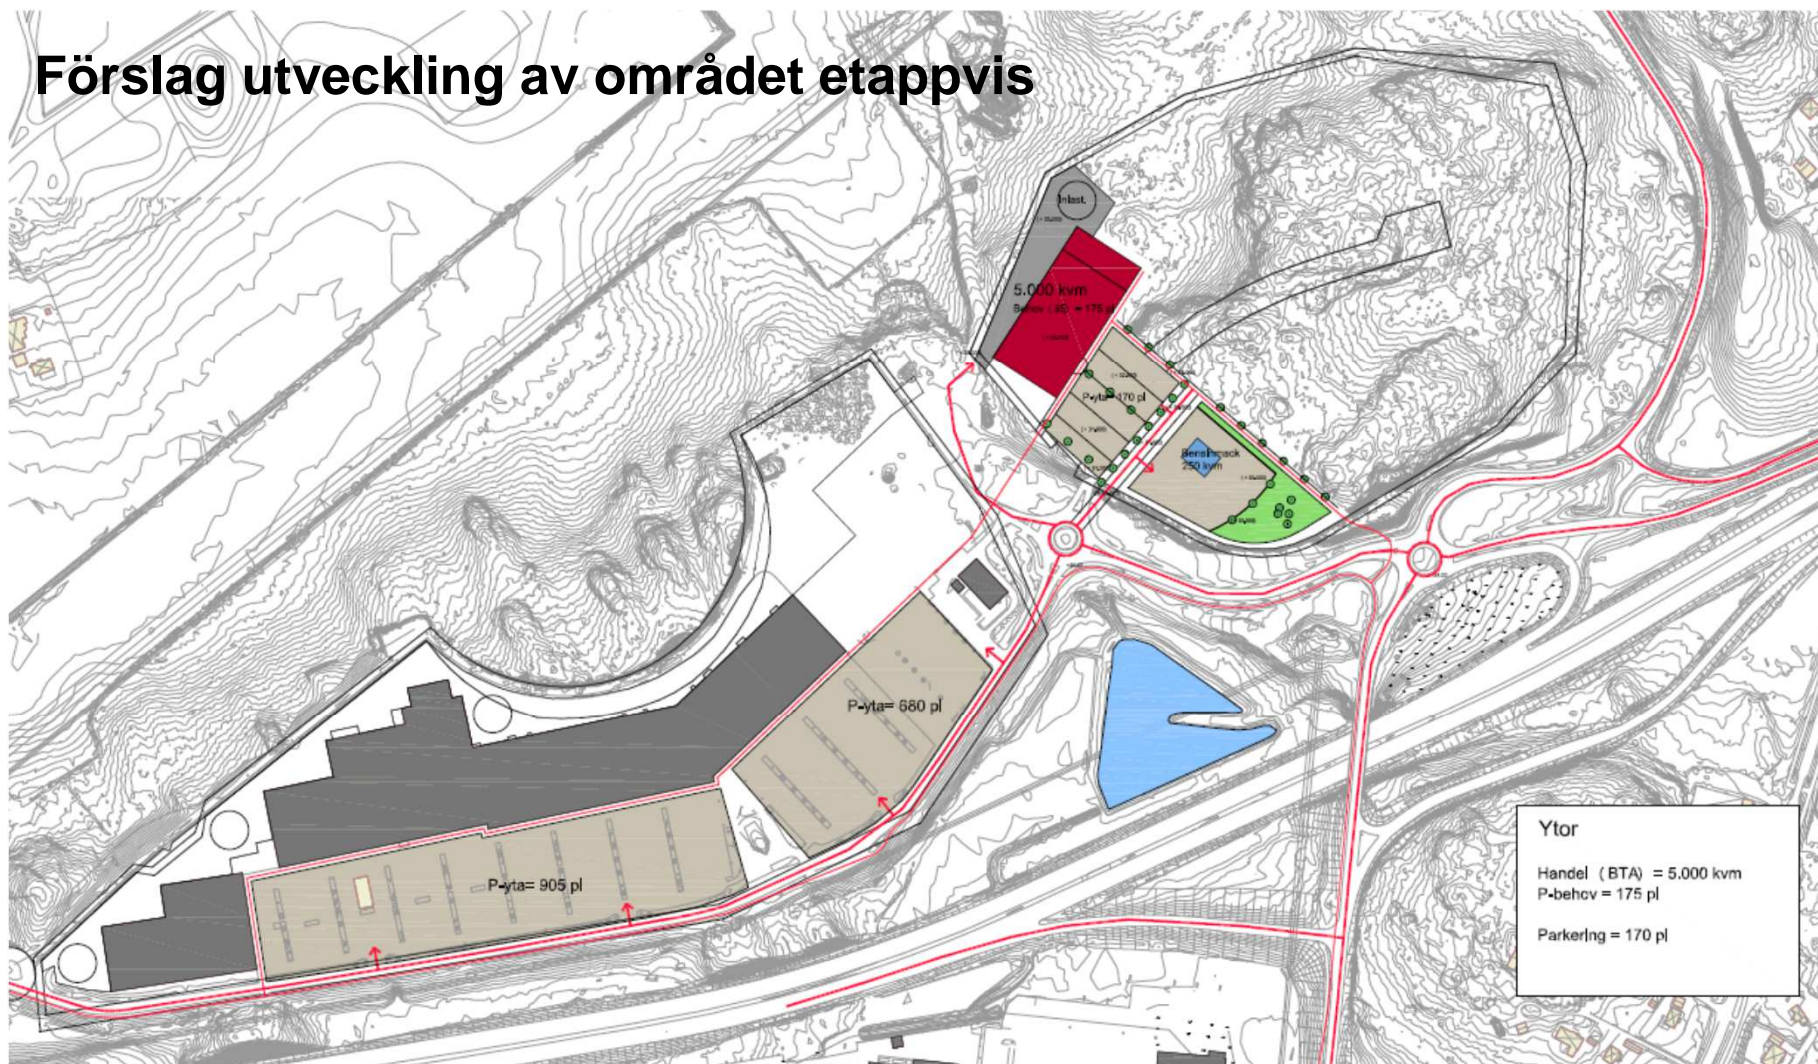


# Förslag utveckling av området etappvis

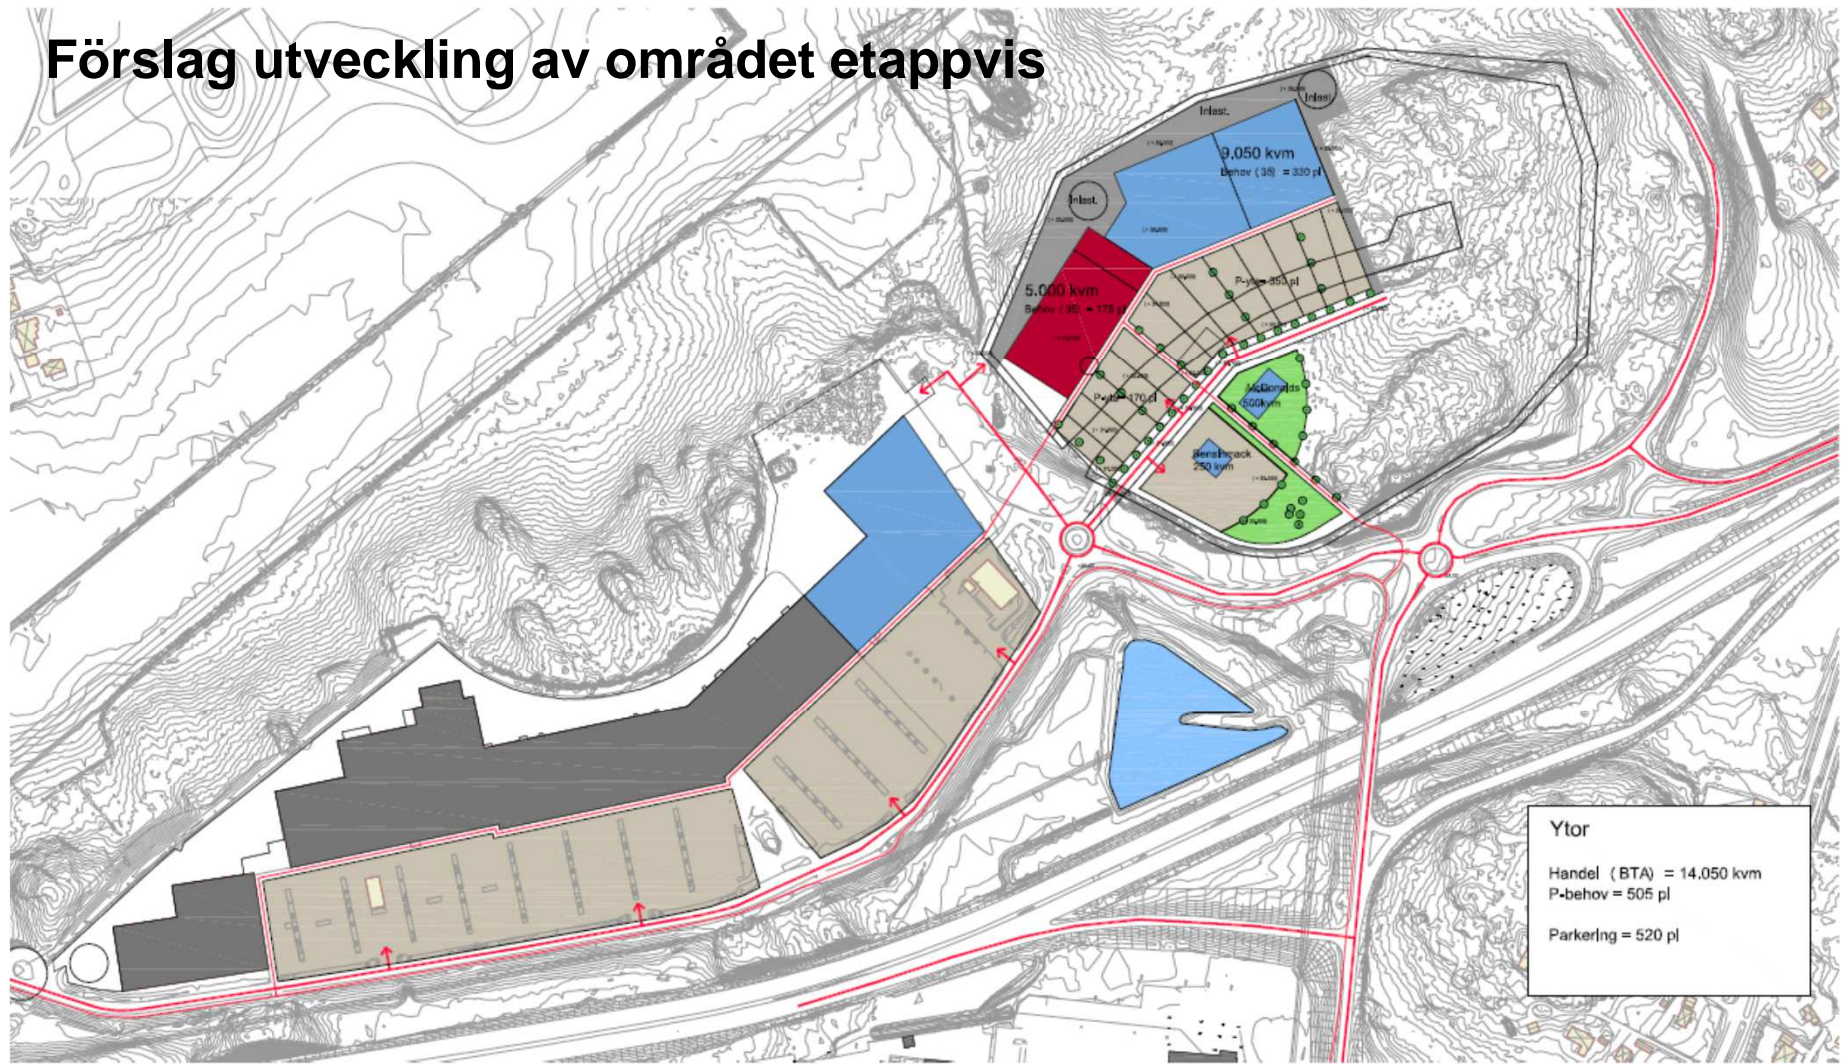

# Förslag utveckling av området etappvis

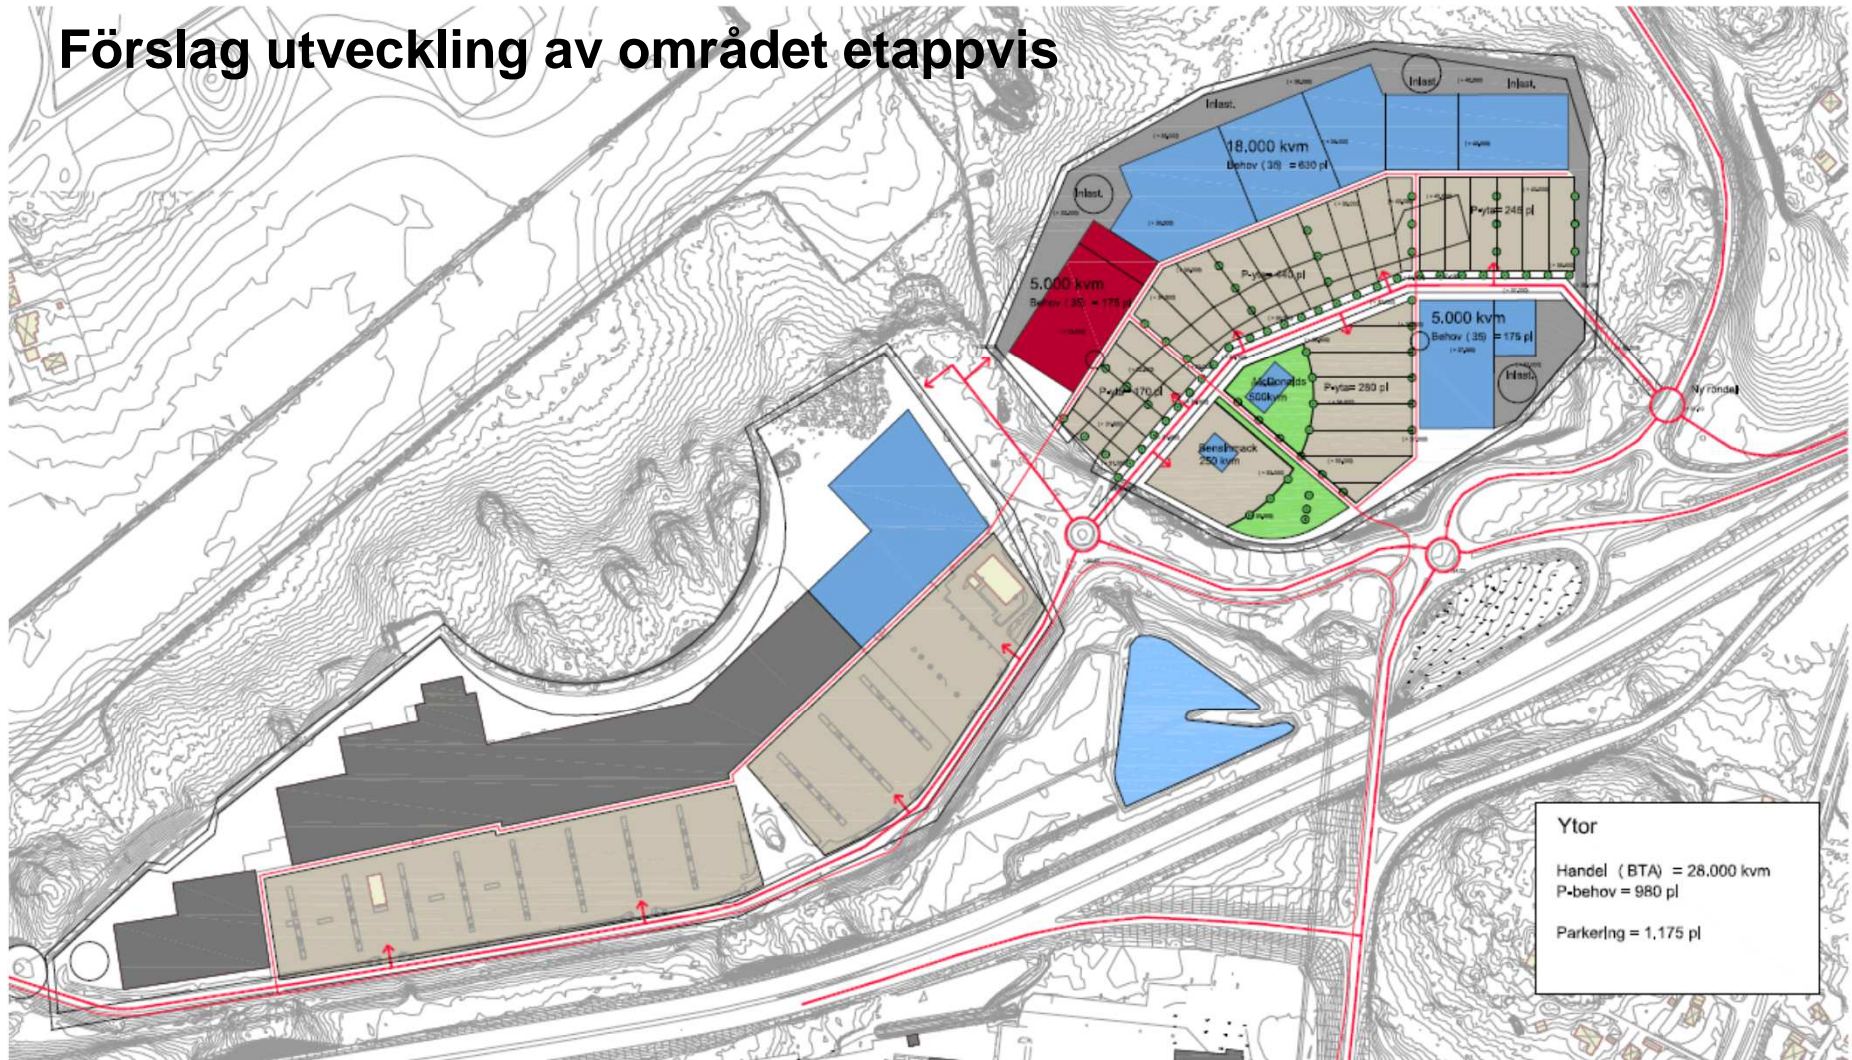

# Olika utformningar av området

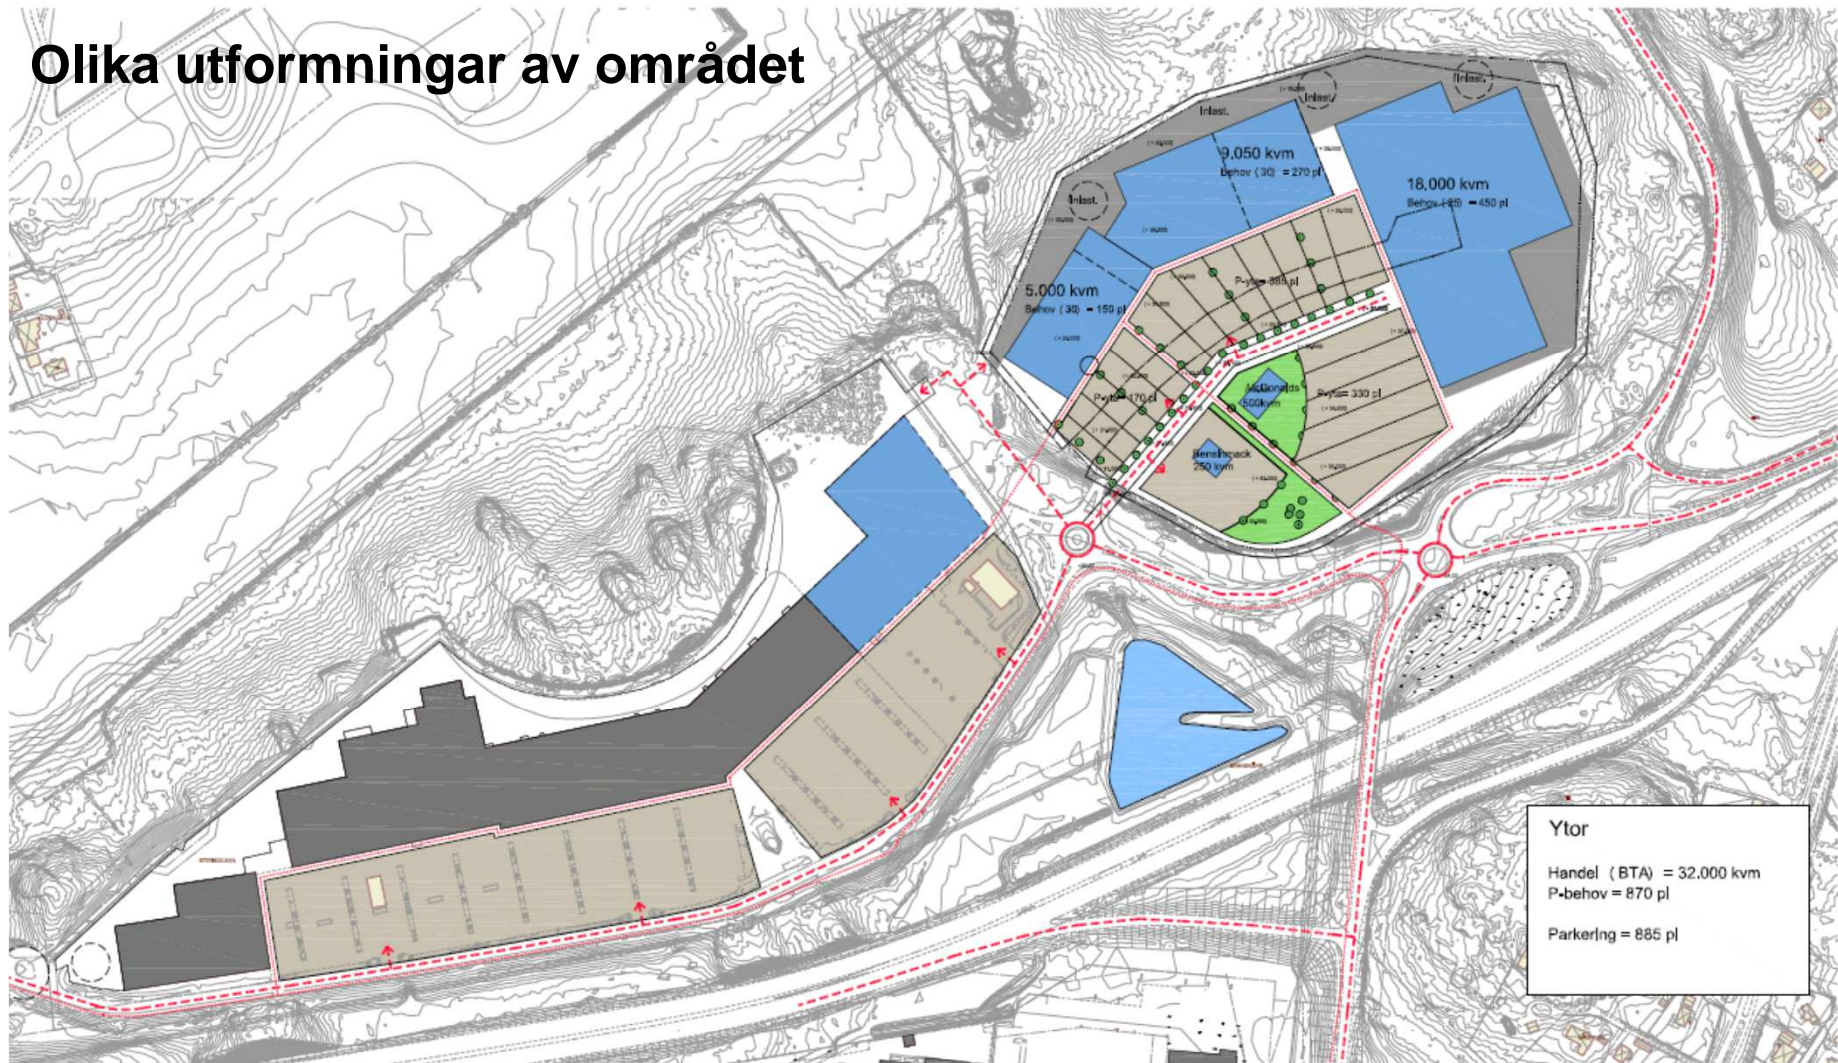



# Olika utformningar av området

