

KOORDINATSYSTEM:

PLAN: SWEREF 99 16 30
HÖJD: RH 2000



BETECKNINGAR:

Se SGF:s Beteckningssystem
www.sgf.net

FÖRKLARINGAR:

BEFINTLIGHETER I GRÅSKALA
PLANERADE BYGGNADER I
SVARTSKALA

- G-10-2-01 - SEKTION A-A OCH B-B
- G-10-2-02 - SEKTION C-C OCH D-D
- G-10-2-03 - SEKTION E-E, F-F, G-G OCH H-H
- G-10-2-04 - SEKTION I-I OCH ENSKILDA BORRHÅL

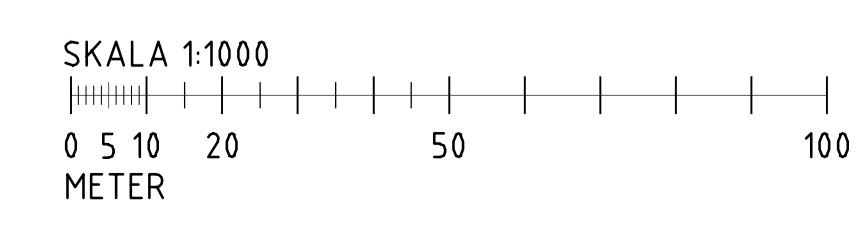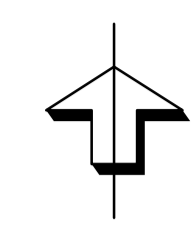

BET	ÄNDRINGEN AVSER	DATUM	SIGN
-----	-----------------	-------	------

**ICA OPPEBY
FASTICA 88 AB**

WSP SVERIGE AB
ÅGATAN 7
581 02 LINKÖPING
010-722 50 00
www.wsp.com



UPPDRAG NR 10304333	RITAD/KONSTRUERAD AV A. RAWAT	HANDLÄGGARE P. EMANUELSSON
DATUM 2020-12-22	ANSVARIG M. WIDFELDT	

**GEOTEKNISK UNDERSÖKNING
PLANRITNING**

NYKÖPING	SKALA 1:1000	A1	NUMMER G-10-1-01	BET
----------	-----------------	----	---------------------	-----

P:\Uppdrags\2020\10304333 - Ekbacken Daghem - Fastastämning\CAV_LAD\G\WSP\G-10-101.dwg PLOTID: 2020-12-22 17:51 AV ANVÄNDARE: SFE20475