

**FÖRKLARINGAR/FÖRESKRIFTER**

Mått anges i mm.

Brandellsgräns E160

Plandel ingår ej i entreprenad.

Bef. vägg

Ny vägg



Bef. dörr

Ny dörr

Vägg/dörr rivs

Utrymningsriktning

**HÄNVISNINGAR**

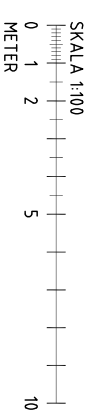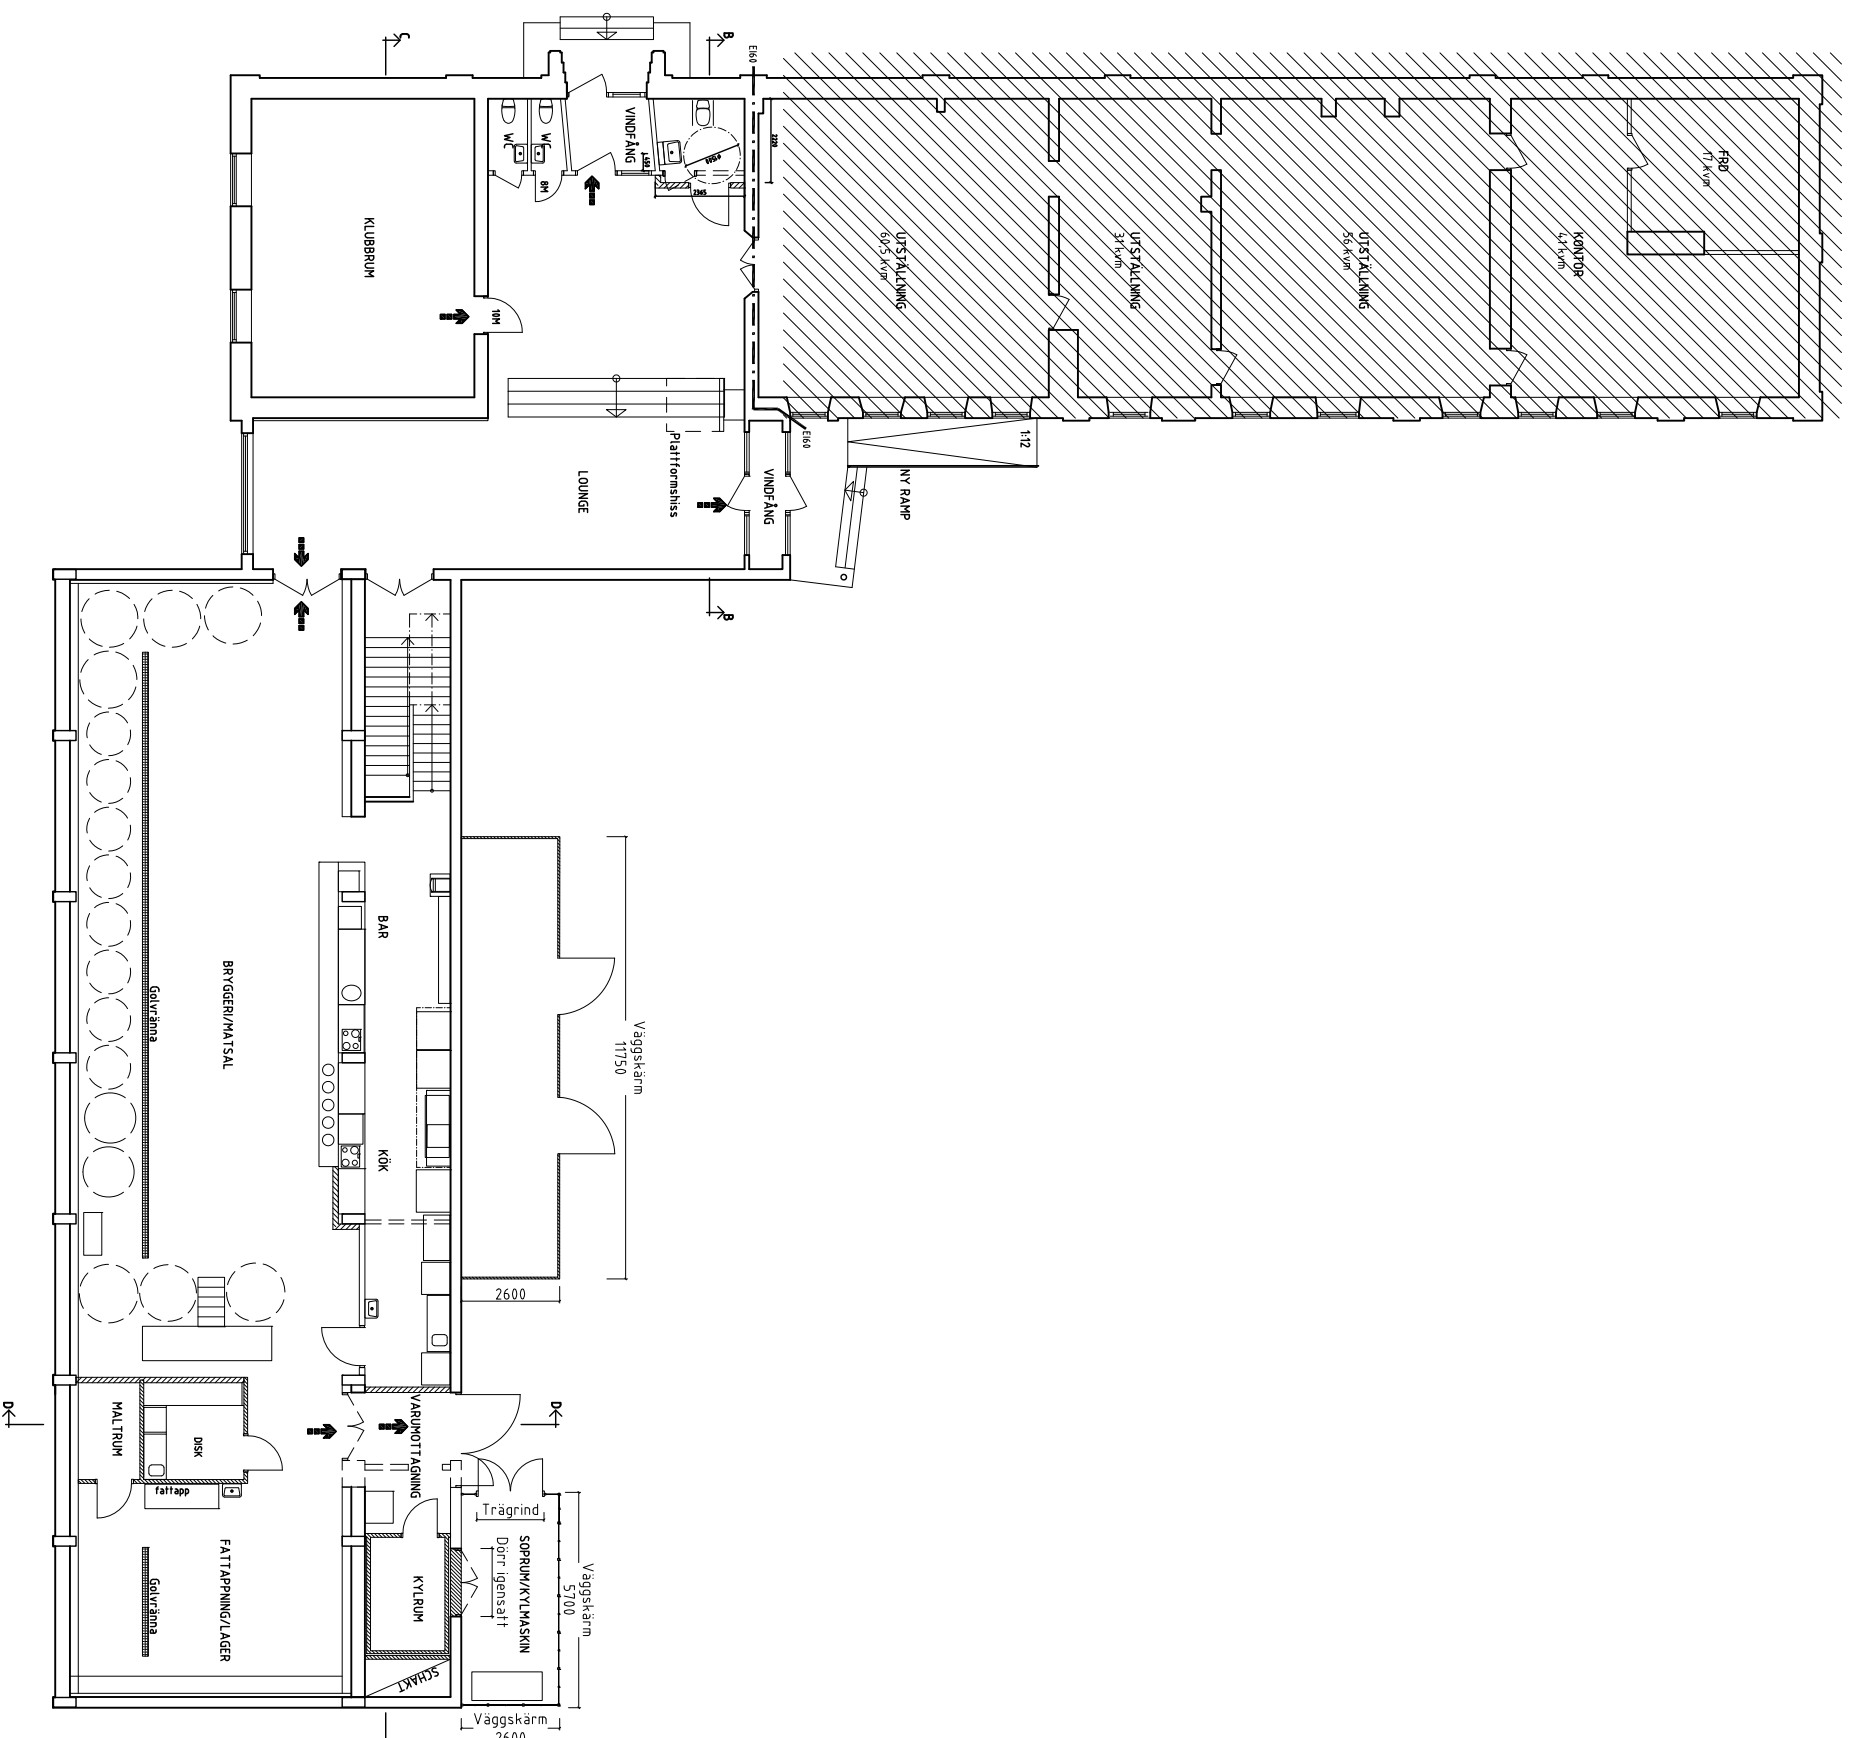

PLANRITNINGARNA ÄR UPPRÄTTADE PÅ AV BESTÄLLAREN TILLHANDAHÅLLNA RELATIONSRTNINGAR. MÄTNÄRNINGARNA KÄN FÖREKOMMA.

A CARLSTEDT ARCHITEKTER AB 0155-20 25 70

BYGG AV	GENOMD AV	ARBETSNUMMER
VVF	MM	498
2017-12-18	UNDERSKRIFT	


**BYGGLOVHANDLING**

KV. SLOTTSVAKTEN 3, NYKÖPING  
OMBYGGNAD ENTREPRE PLAN  
PLANRITNING


**TOTALENTREPRENÖR**

SKALA	BYGGLOV	BYGGLOVNUMMER
1:100	A1	A-40.0-0200
BILDORTRÄNING	BYGGLOVNUMMER	


HÄNVISNINGAR

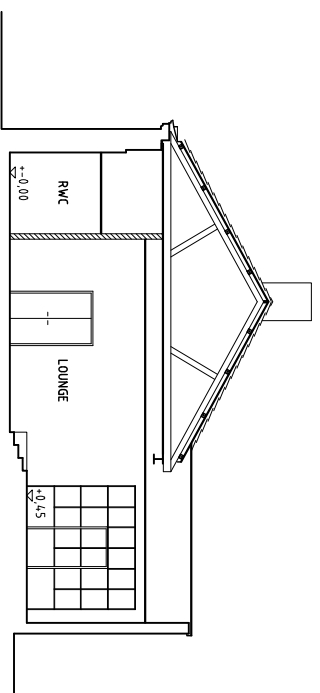


SEKTION B-B

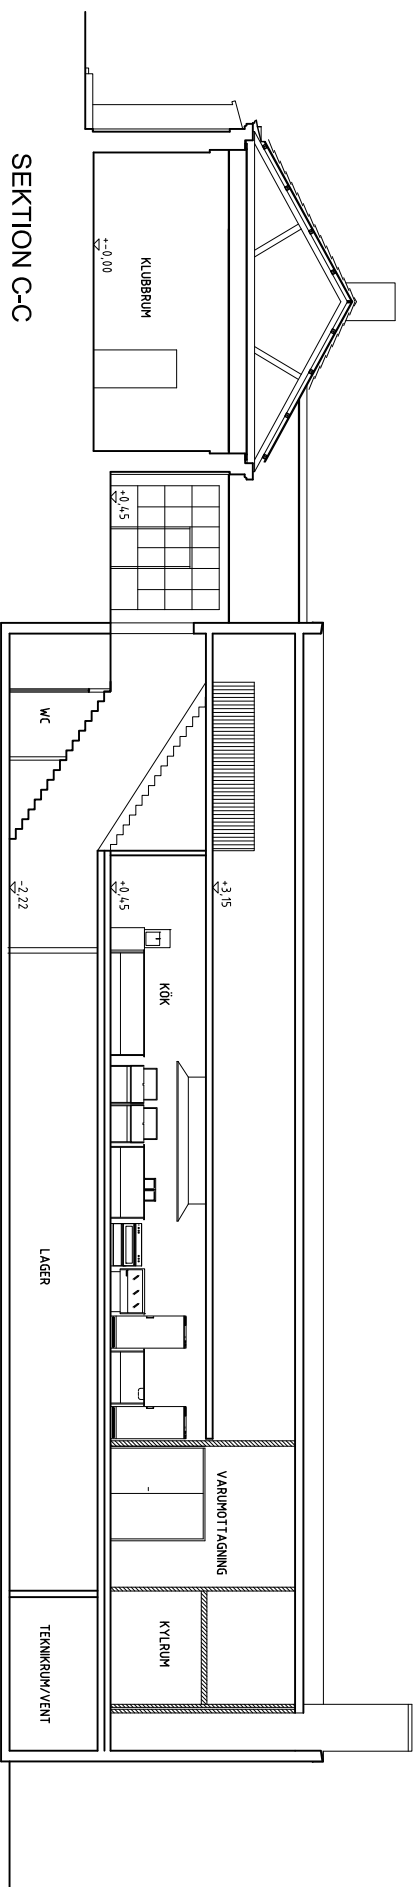

SEKTION C-C

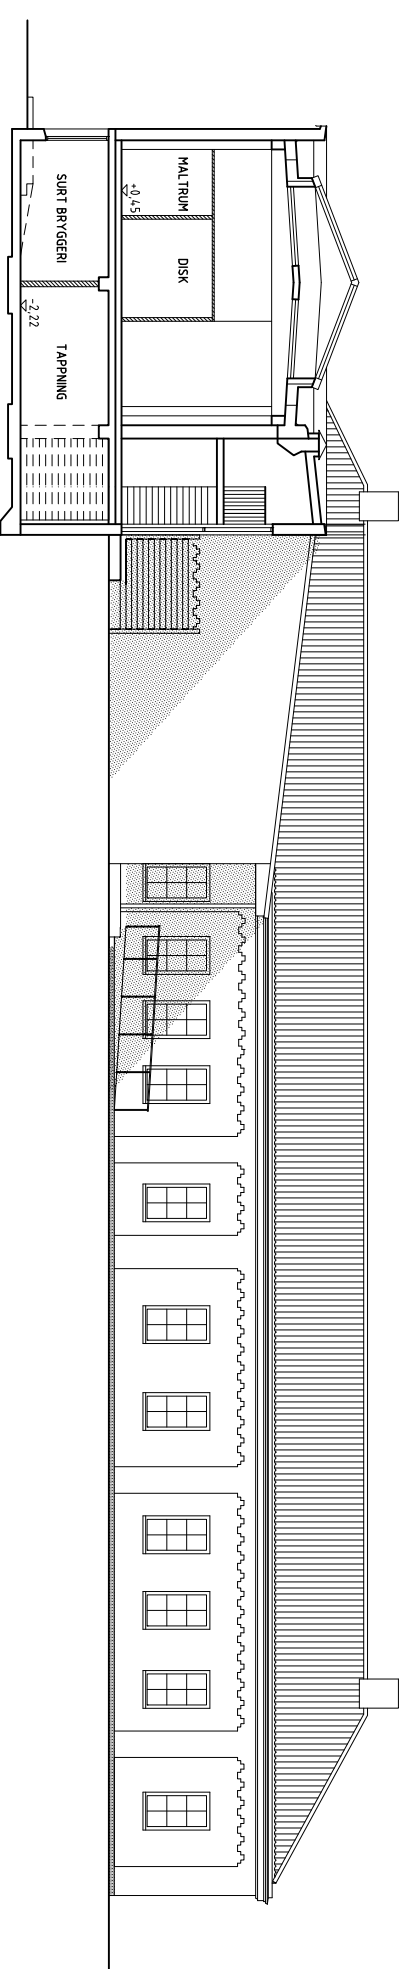

SEKTION D-D

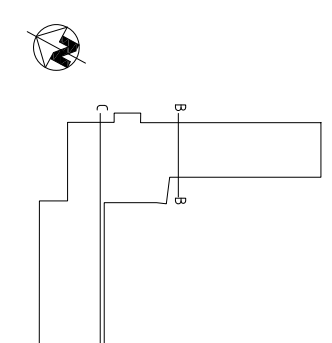

PLANRITNINGARNA ÄR UPPRÄTTADE PÅ AV BESTÄLLAREN TILLHANDAHÅLLNA RELATIONSRTNINGAR. MATLÄMNINGAR KAN FÖREKOMMA.

A CARLSTEDT ARKITEKTER AB 0155-20 25 70

BYGG AV	GRÄNSAD AV	ARBETSNUMMER
2017-15-18	NEN	4988
	UNDERSKRIFT	


BYGGLOVHANDLING

KV. SLOTSVAKTEN 3, NYKÖPING  
OMBYGGNAD SEKTIONER  
SEKTION A, B, C, OCH D  
TOTALENTREPRENÖR



A1	A-402-0002

SKALA 1:100

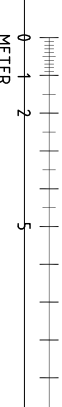

HÄNVISNINGAR

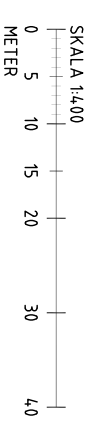

PLANRITNINGARNA ÄR UPPRÄTTADE PÅ AV BESTÄLLAREN TILLHANDAHÅLLNA RELATIONSRTNINGAR. MATTAÄNDRINGAR KAN FÖREKOMMA.

A CARLSTEDT ARKITEKTER AB 0155-20 25 70

KV. SLOTSVAKTEN 3, NYKÖPING  
SITUATIONPLAN  
PLANRITNING

TOTALENTREPRENÖR




SKALA 1:4,00

BILDERSTÄMPEL A-4,0,1-0000

HÄNVISNINGAR

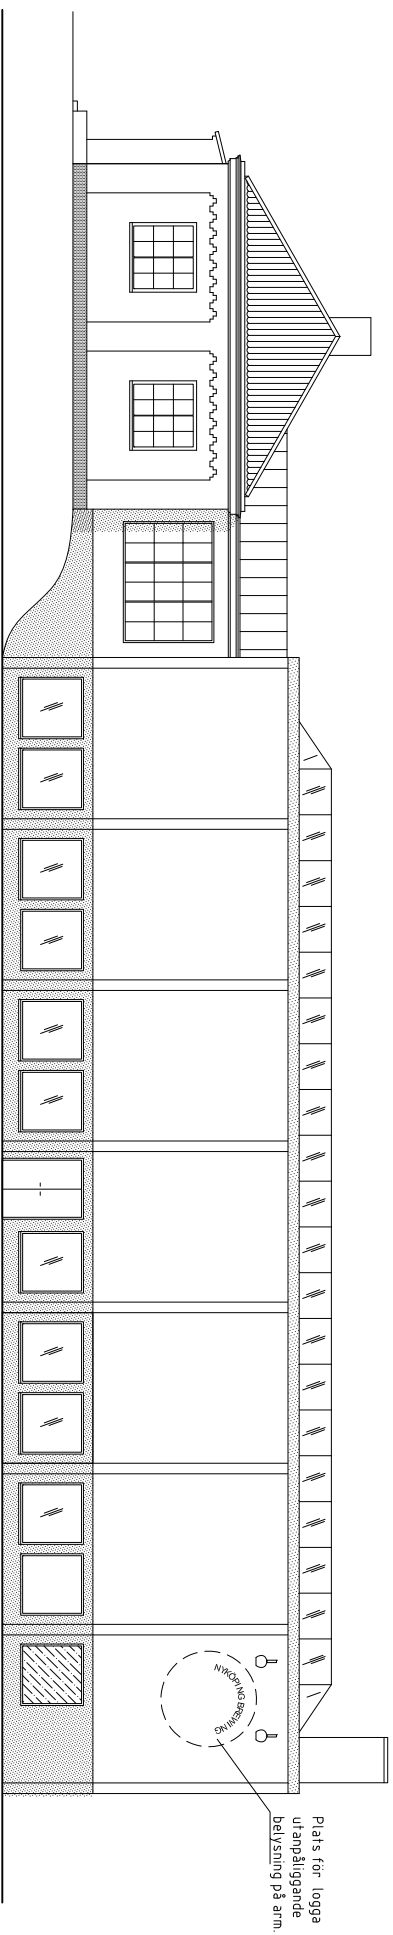


FASAD NORDVÄST


Bef. fönster  
i nytt läge

Bef. dörr  
i nytt läge

Folierat  
fönster

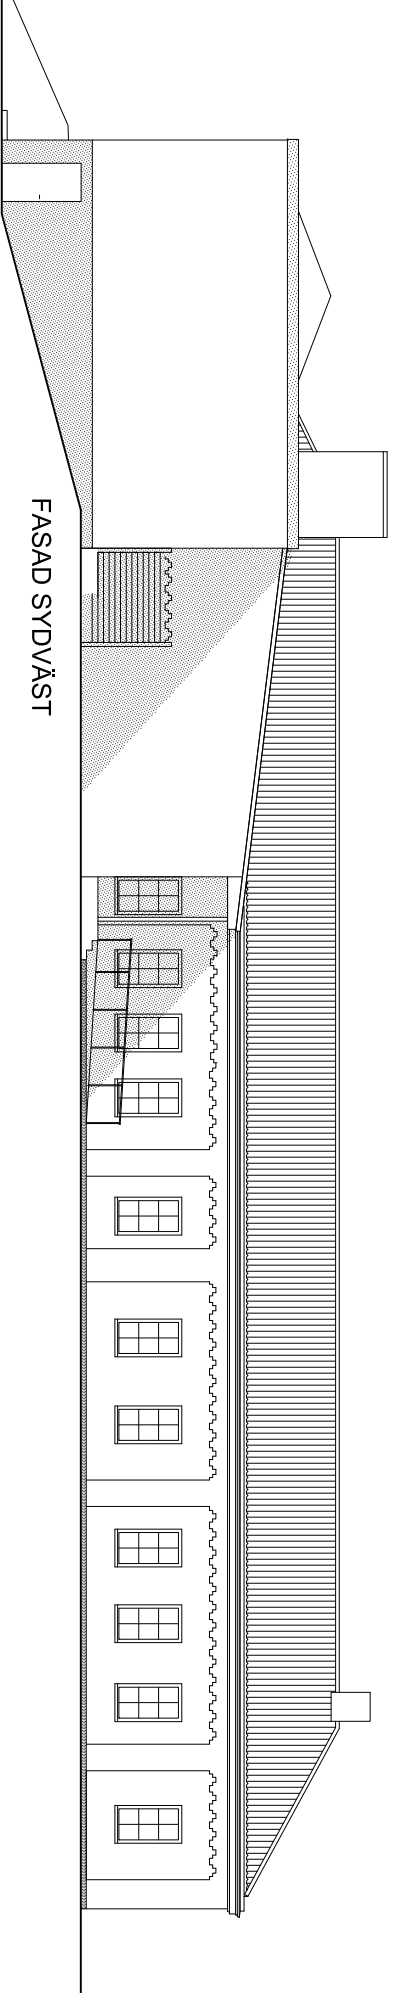

FASAD SYDVÄST

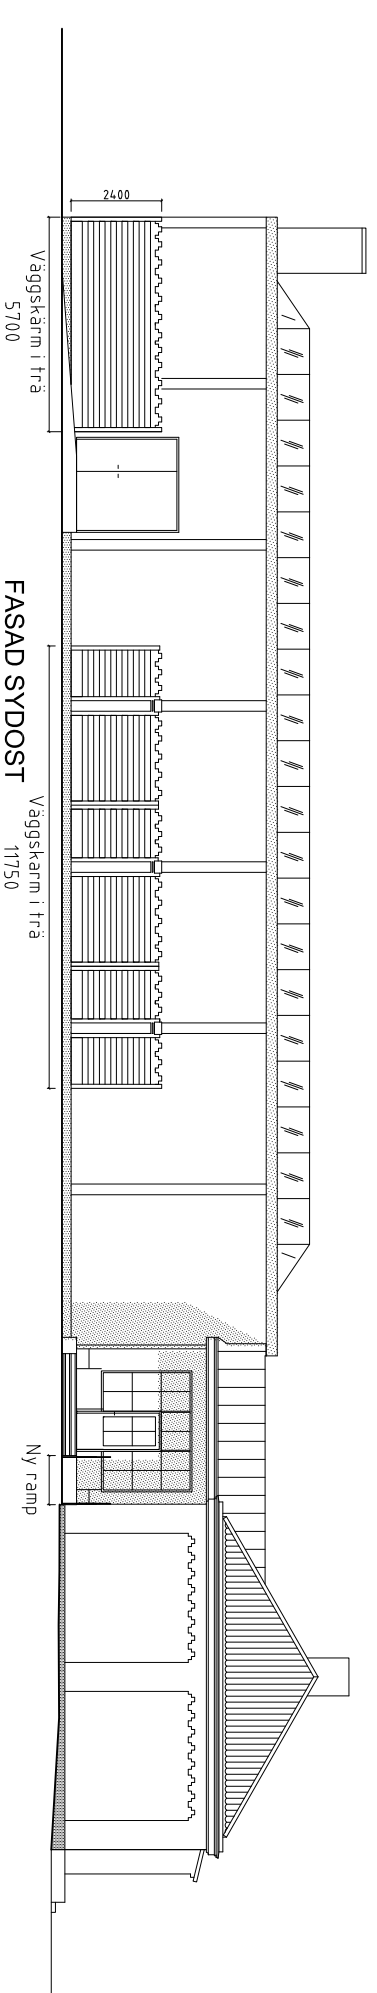


FASAD SYDÖST



Väggskärm i trä  
5700

Väggskärm i trä  
11750

Ny ramp

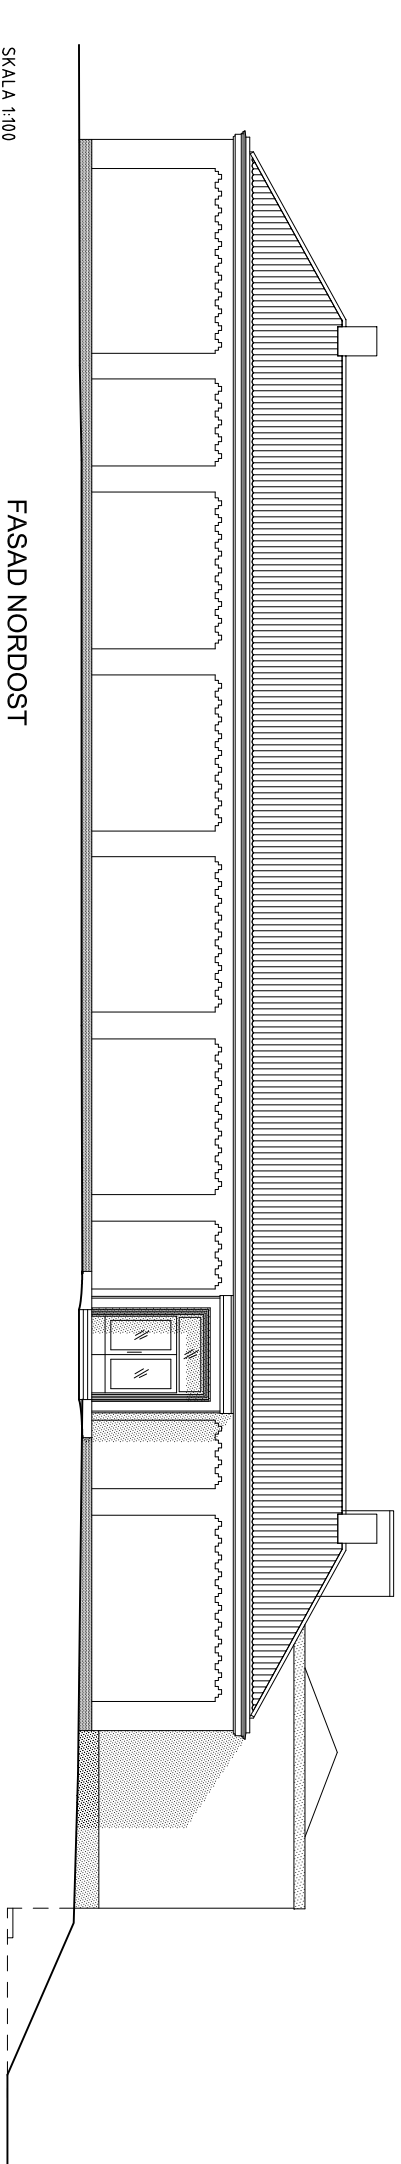

FASAD NORDÖST

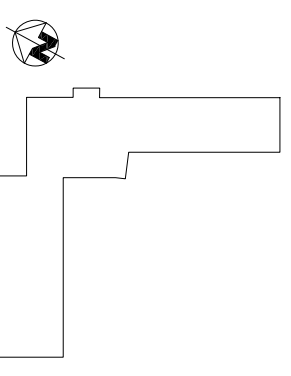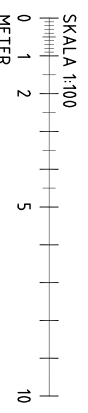

PLANRITNINGARNA ÄR UPPRÄTTADE PÅ AV BESTÄLLAREN TILLHANDAHÅLLNA RELATIONSRTNINGAR. MÄTNIVÅER KAN FÖREKOMMA.

A. CARLSTEDT ARCHITEKTER AB 0155-20 25 70

BYGG AV	GRÄNSKAD IV	ARBETSNUMMER
SLUTAV	NYN	498
2017-12-18	UNDERSKRIFT	

BYGGLOVHANDLING

KV. SLOTSVAKTEN 3, NYKÖPING  
OMBYGGNAD FASAD PLANER

FASADER  
TOTALENTREPRENÖR

