

**Nyköping**
NYBYGGNADSKARTAENKEL

FASTIGHET
KAVELDUNET 1


ARNÖ

FASTIGHETS ADRESS
Herrhagsvägen 30

FASTIGHETENS
FÖRTECKNING
nr: 23457

PLANFÖRHÅLLANDEN O D
Detailplan laga kraft 1989-06-28 akt 0480-P56/01
Avstyckning pågår 1992-05-19 akt 0480-92/53

SKALA:1:400

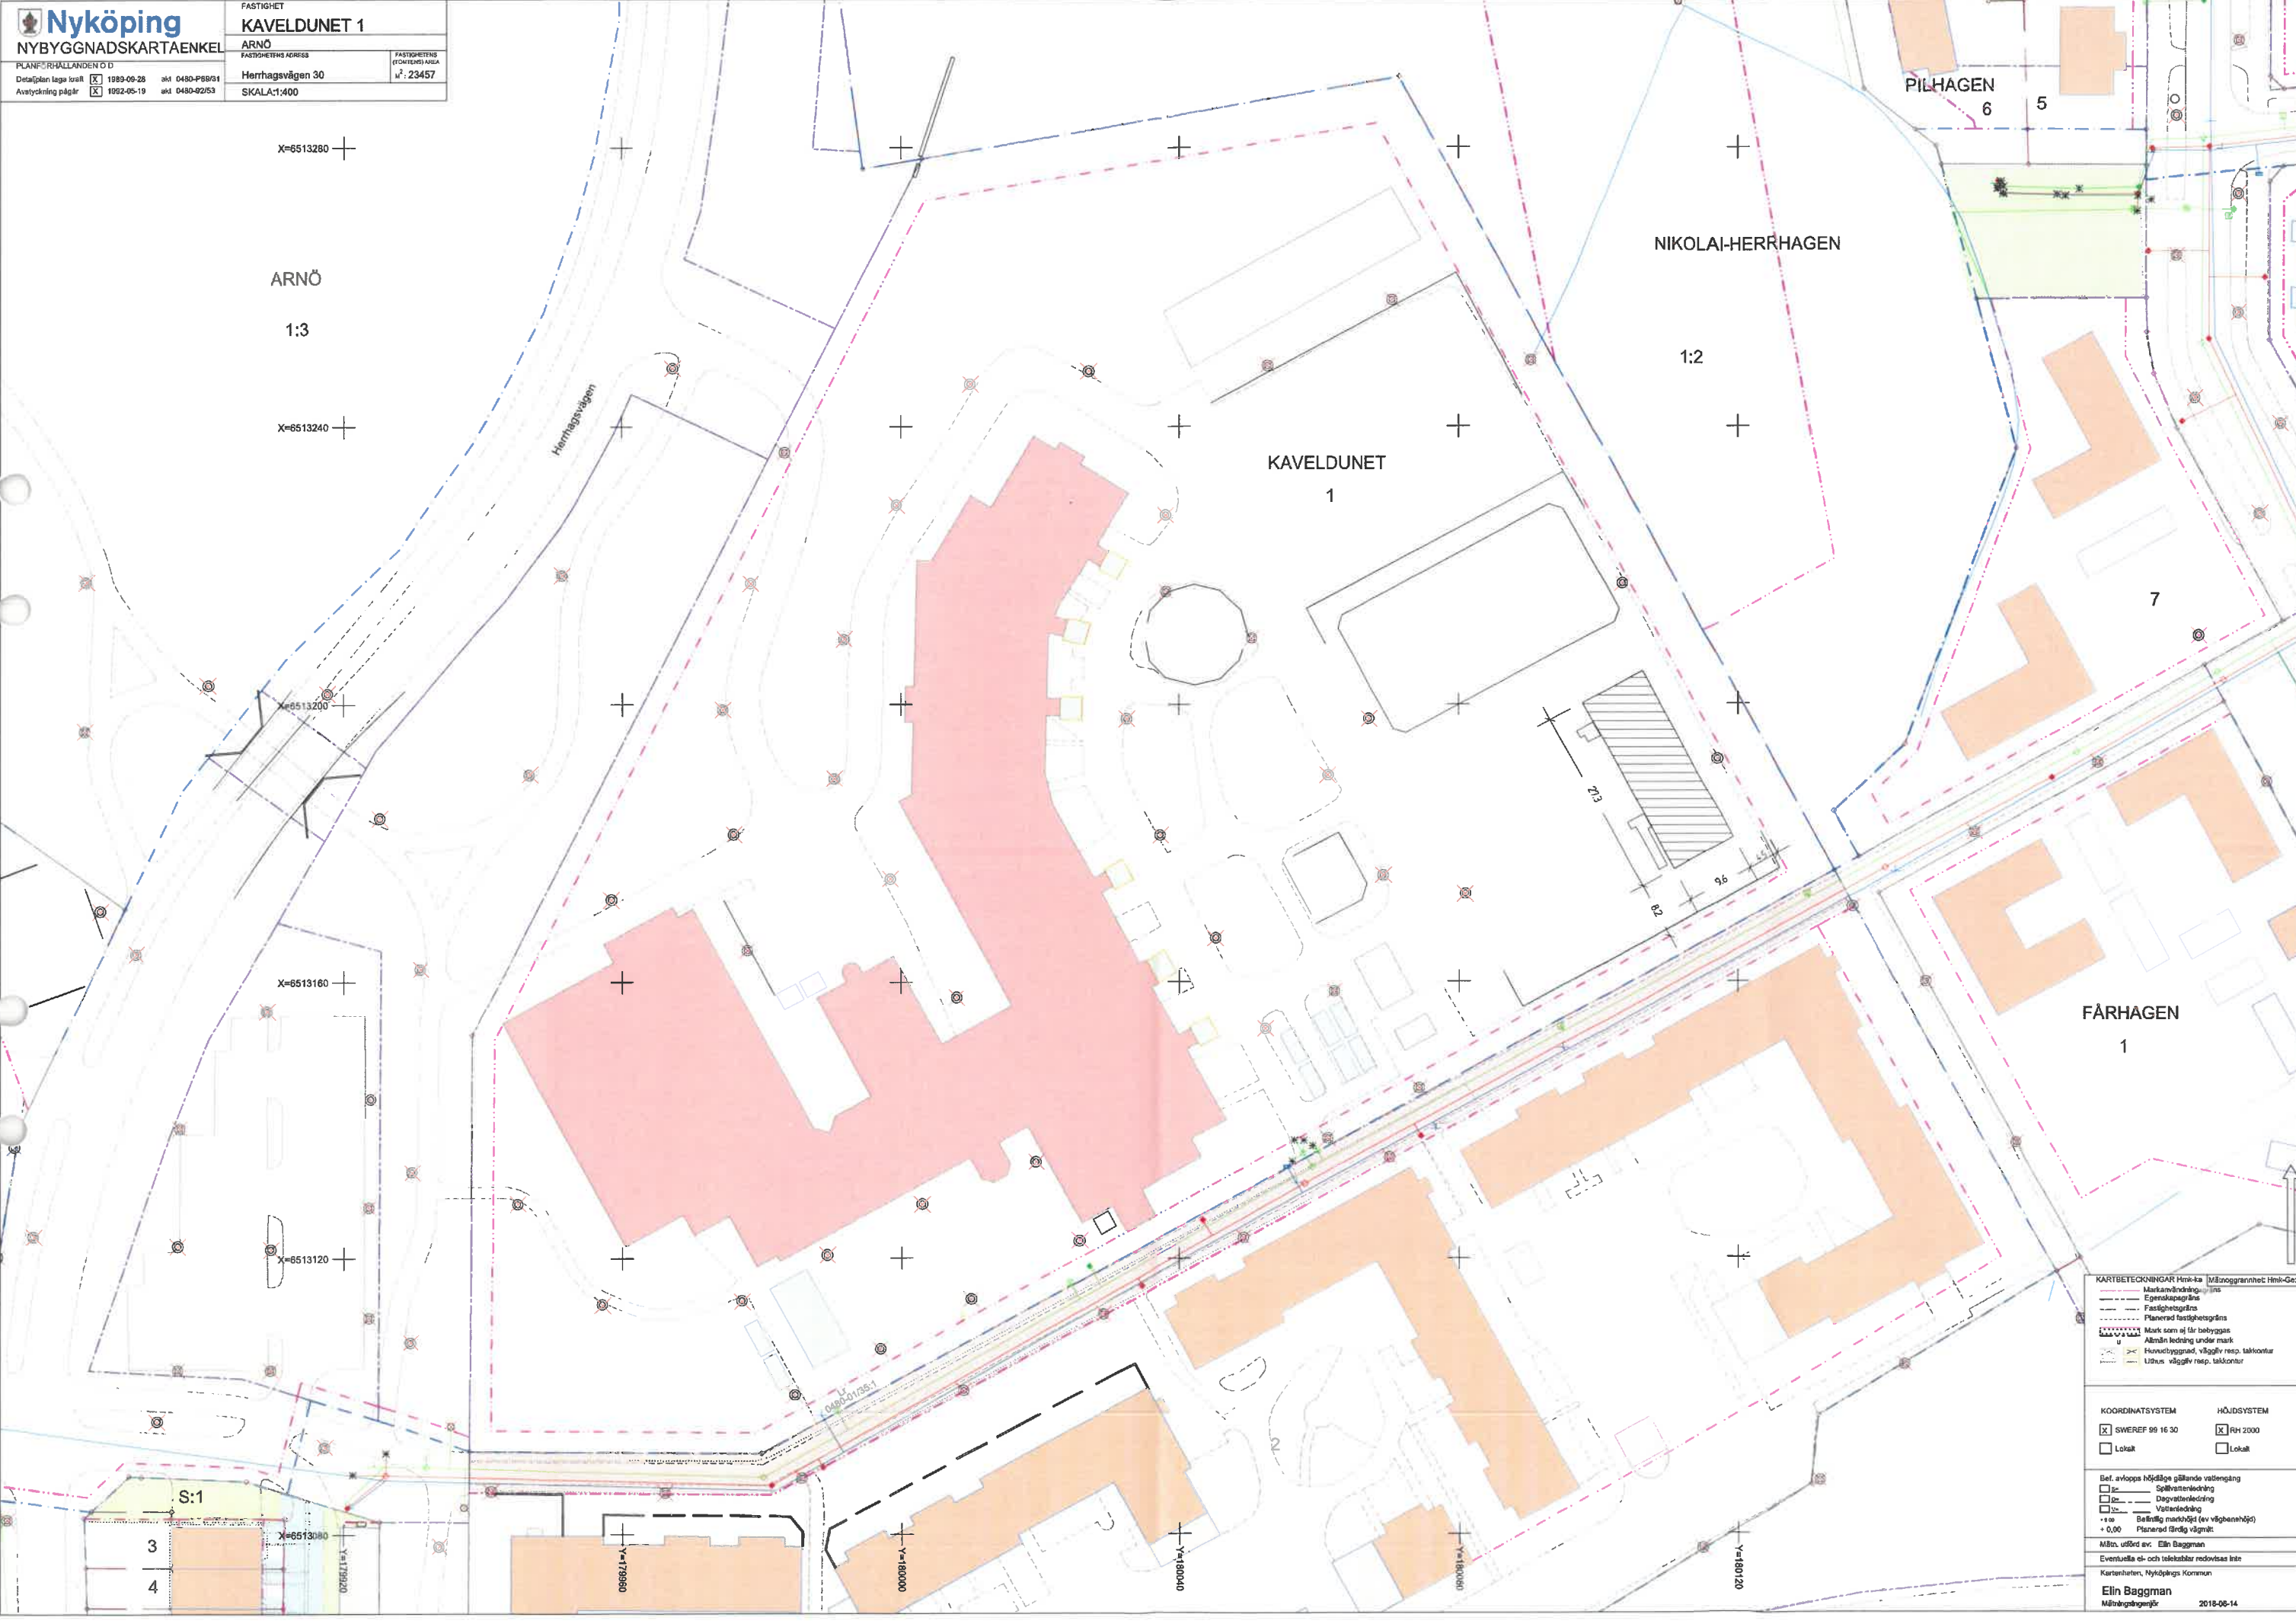

KARTBETECKNINGAR Hm-k Kartgränshet Hm-Geod

Markavgränsning

Egenskapsgräns

Fastighetsgräns

Planerad fastighetsgräns

Mark som ej är bebyggd

Älvsån ledning under mark

Huvudbyggnad, vägg resp. takkontur

Utörs vägg resp. takkontur

KOORDINATSYSTEM

☒ SWEREF 99 16 30

☐ Lokalt

HÖJDSYSTEM

☒ RH 2000

☐ Lokalt

Bet. avlopps höjd till gällande vattentång

☐ Spillvattenledning

☐ Dagvattenledning

☐ Vattenledning

☐ Befäst markhöjd (ev väghöjd)

☐ Planerad färdig vägmärk

☐ +0,00

Mått. utförd av: Elin Bagge

Eventuella el- och telekablar redovisas inte

Kartanheten, Nyköpings Kommun

Elin Bagge

Måtttagningstid: 2018-06-14