



Status: Strukturplan - Ribban 7
 Datum: 2024-10-04
 URBAN MINDS AB
 genom Johan Böhlmark
 Referenssystem
 Plan: SWEREF99 16 30

Bilaga 1-Höjdsättningsplan och sektioner

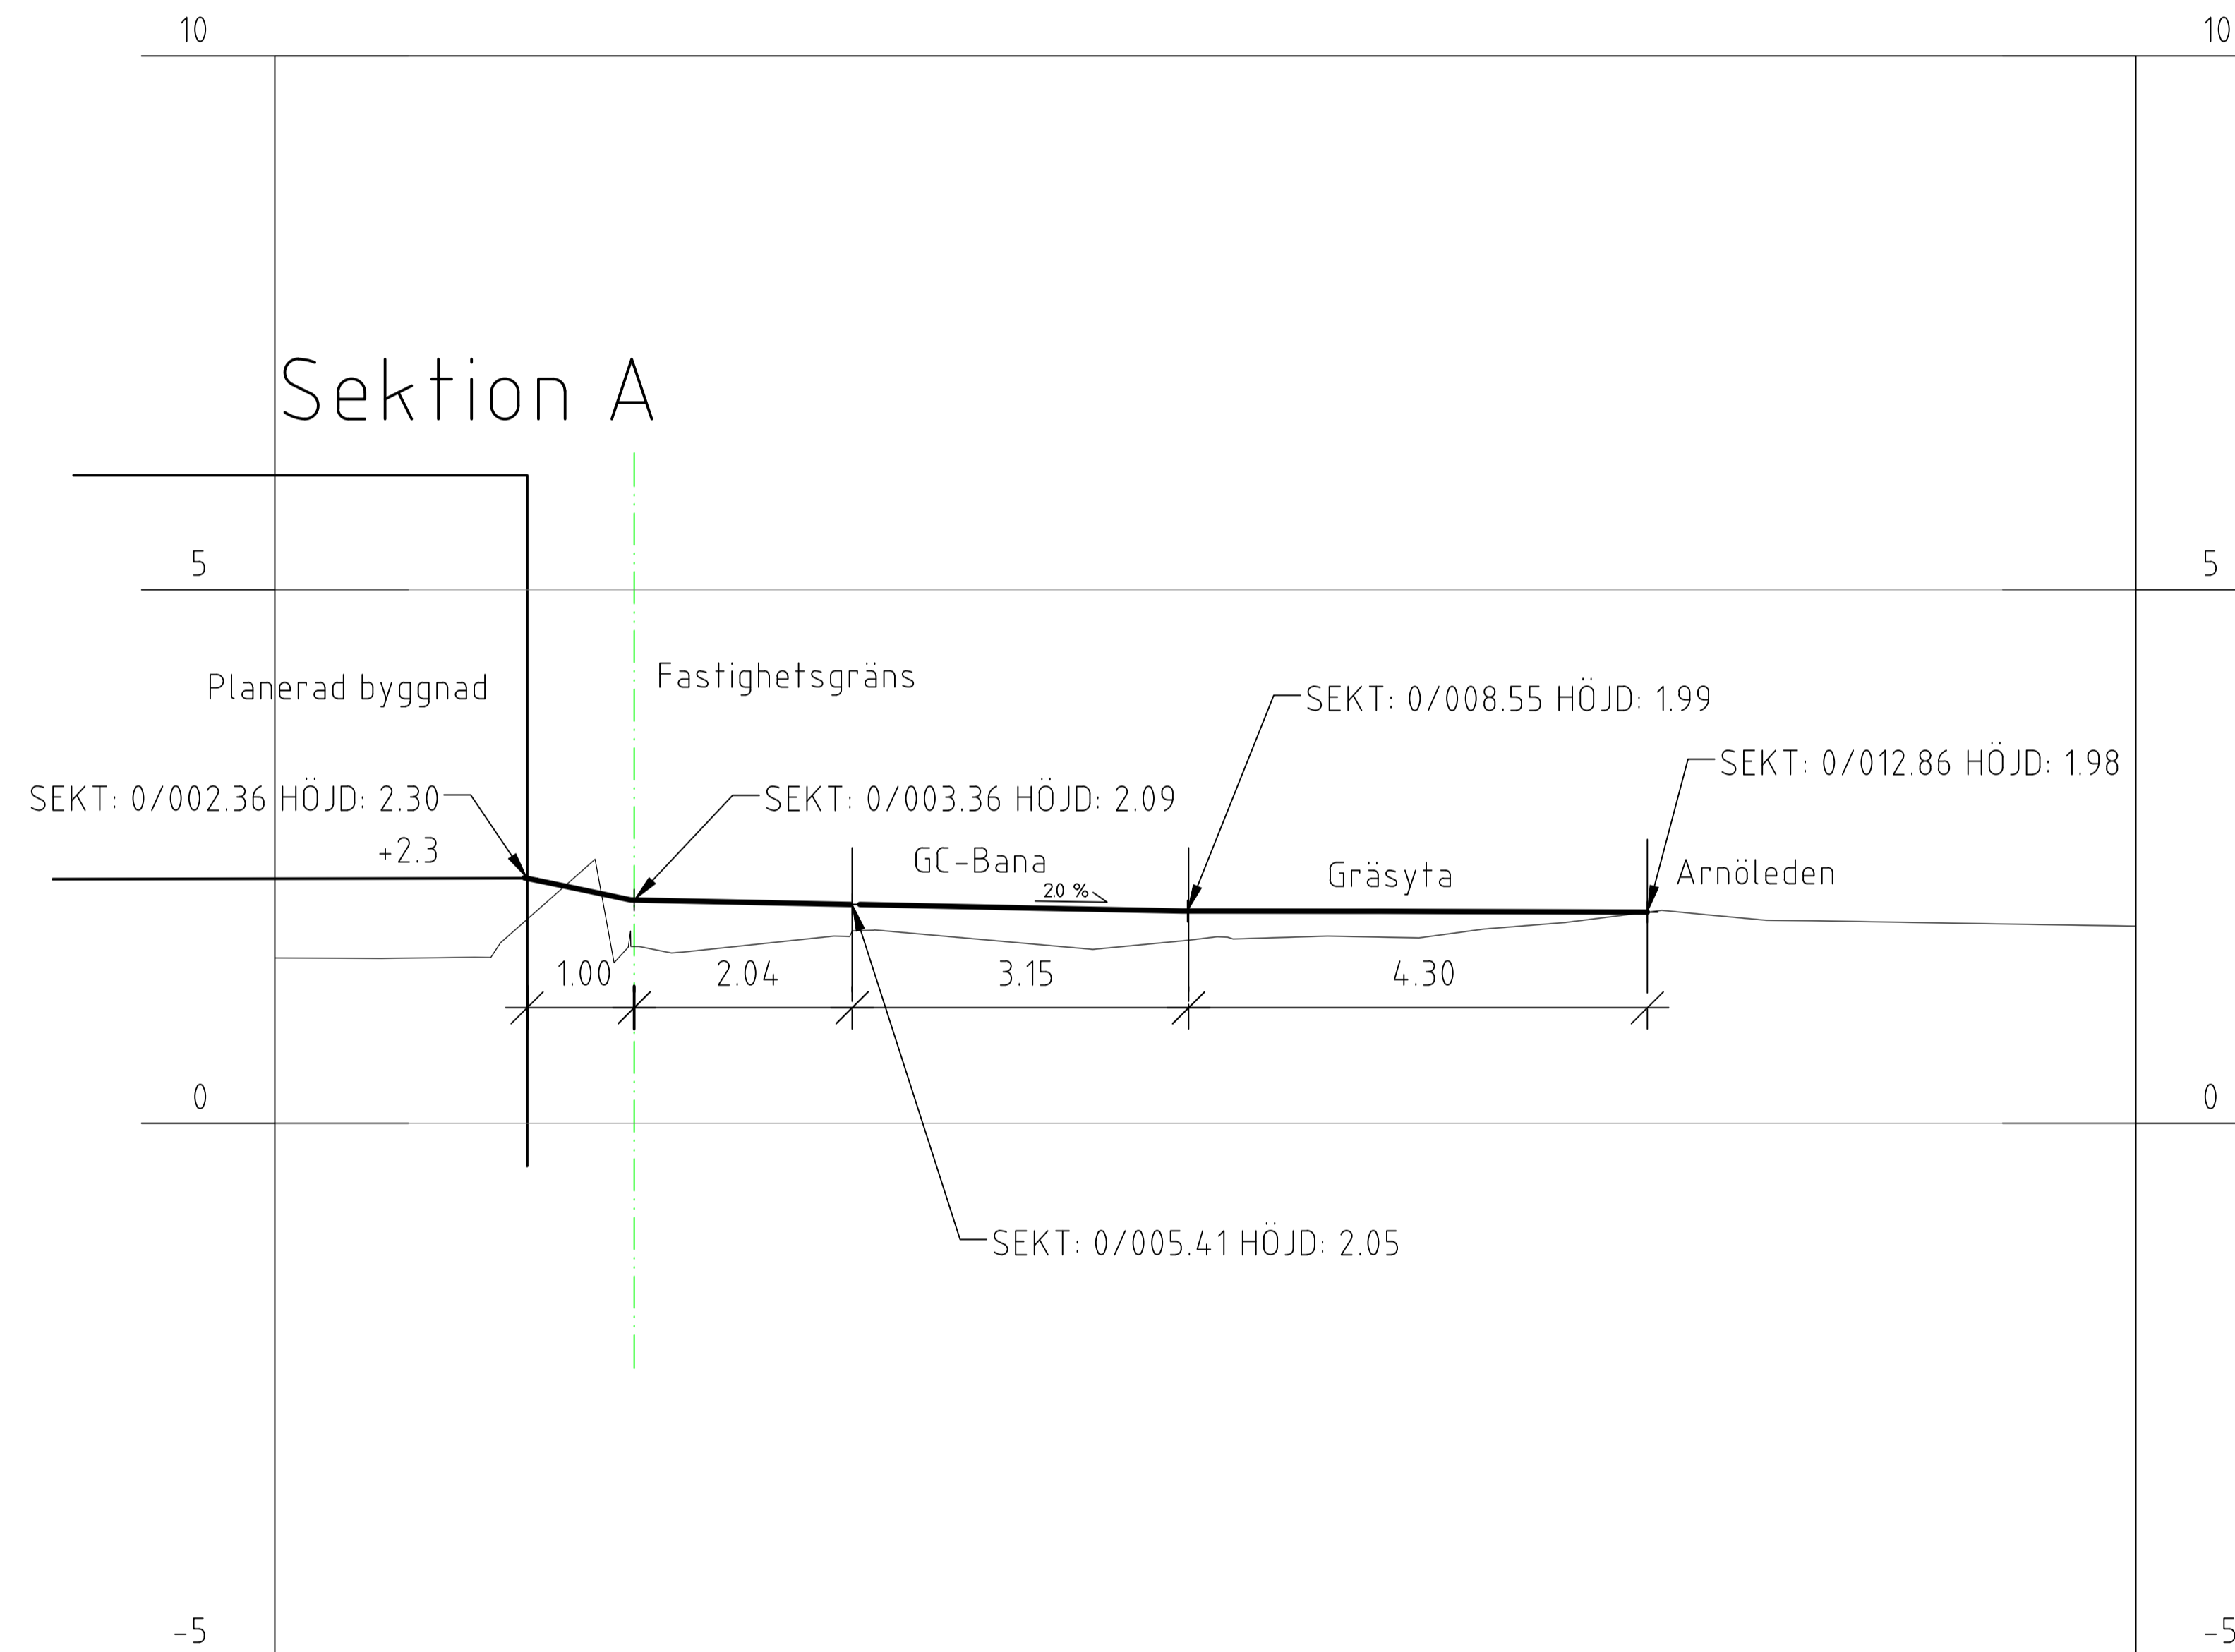

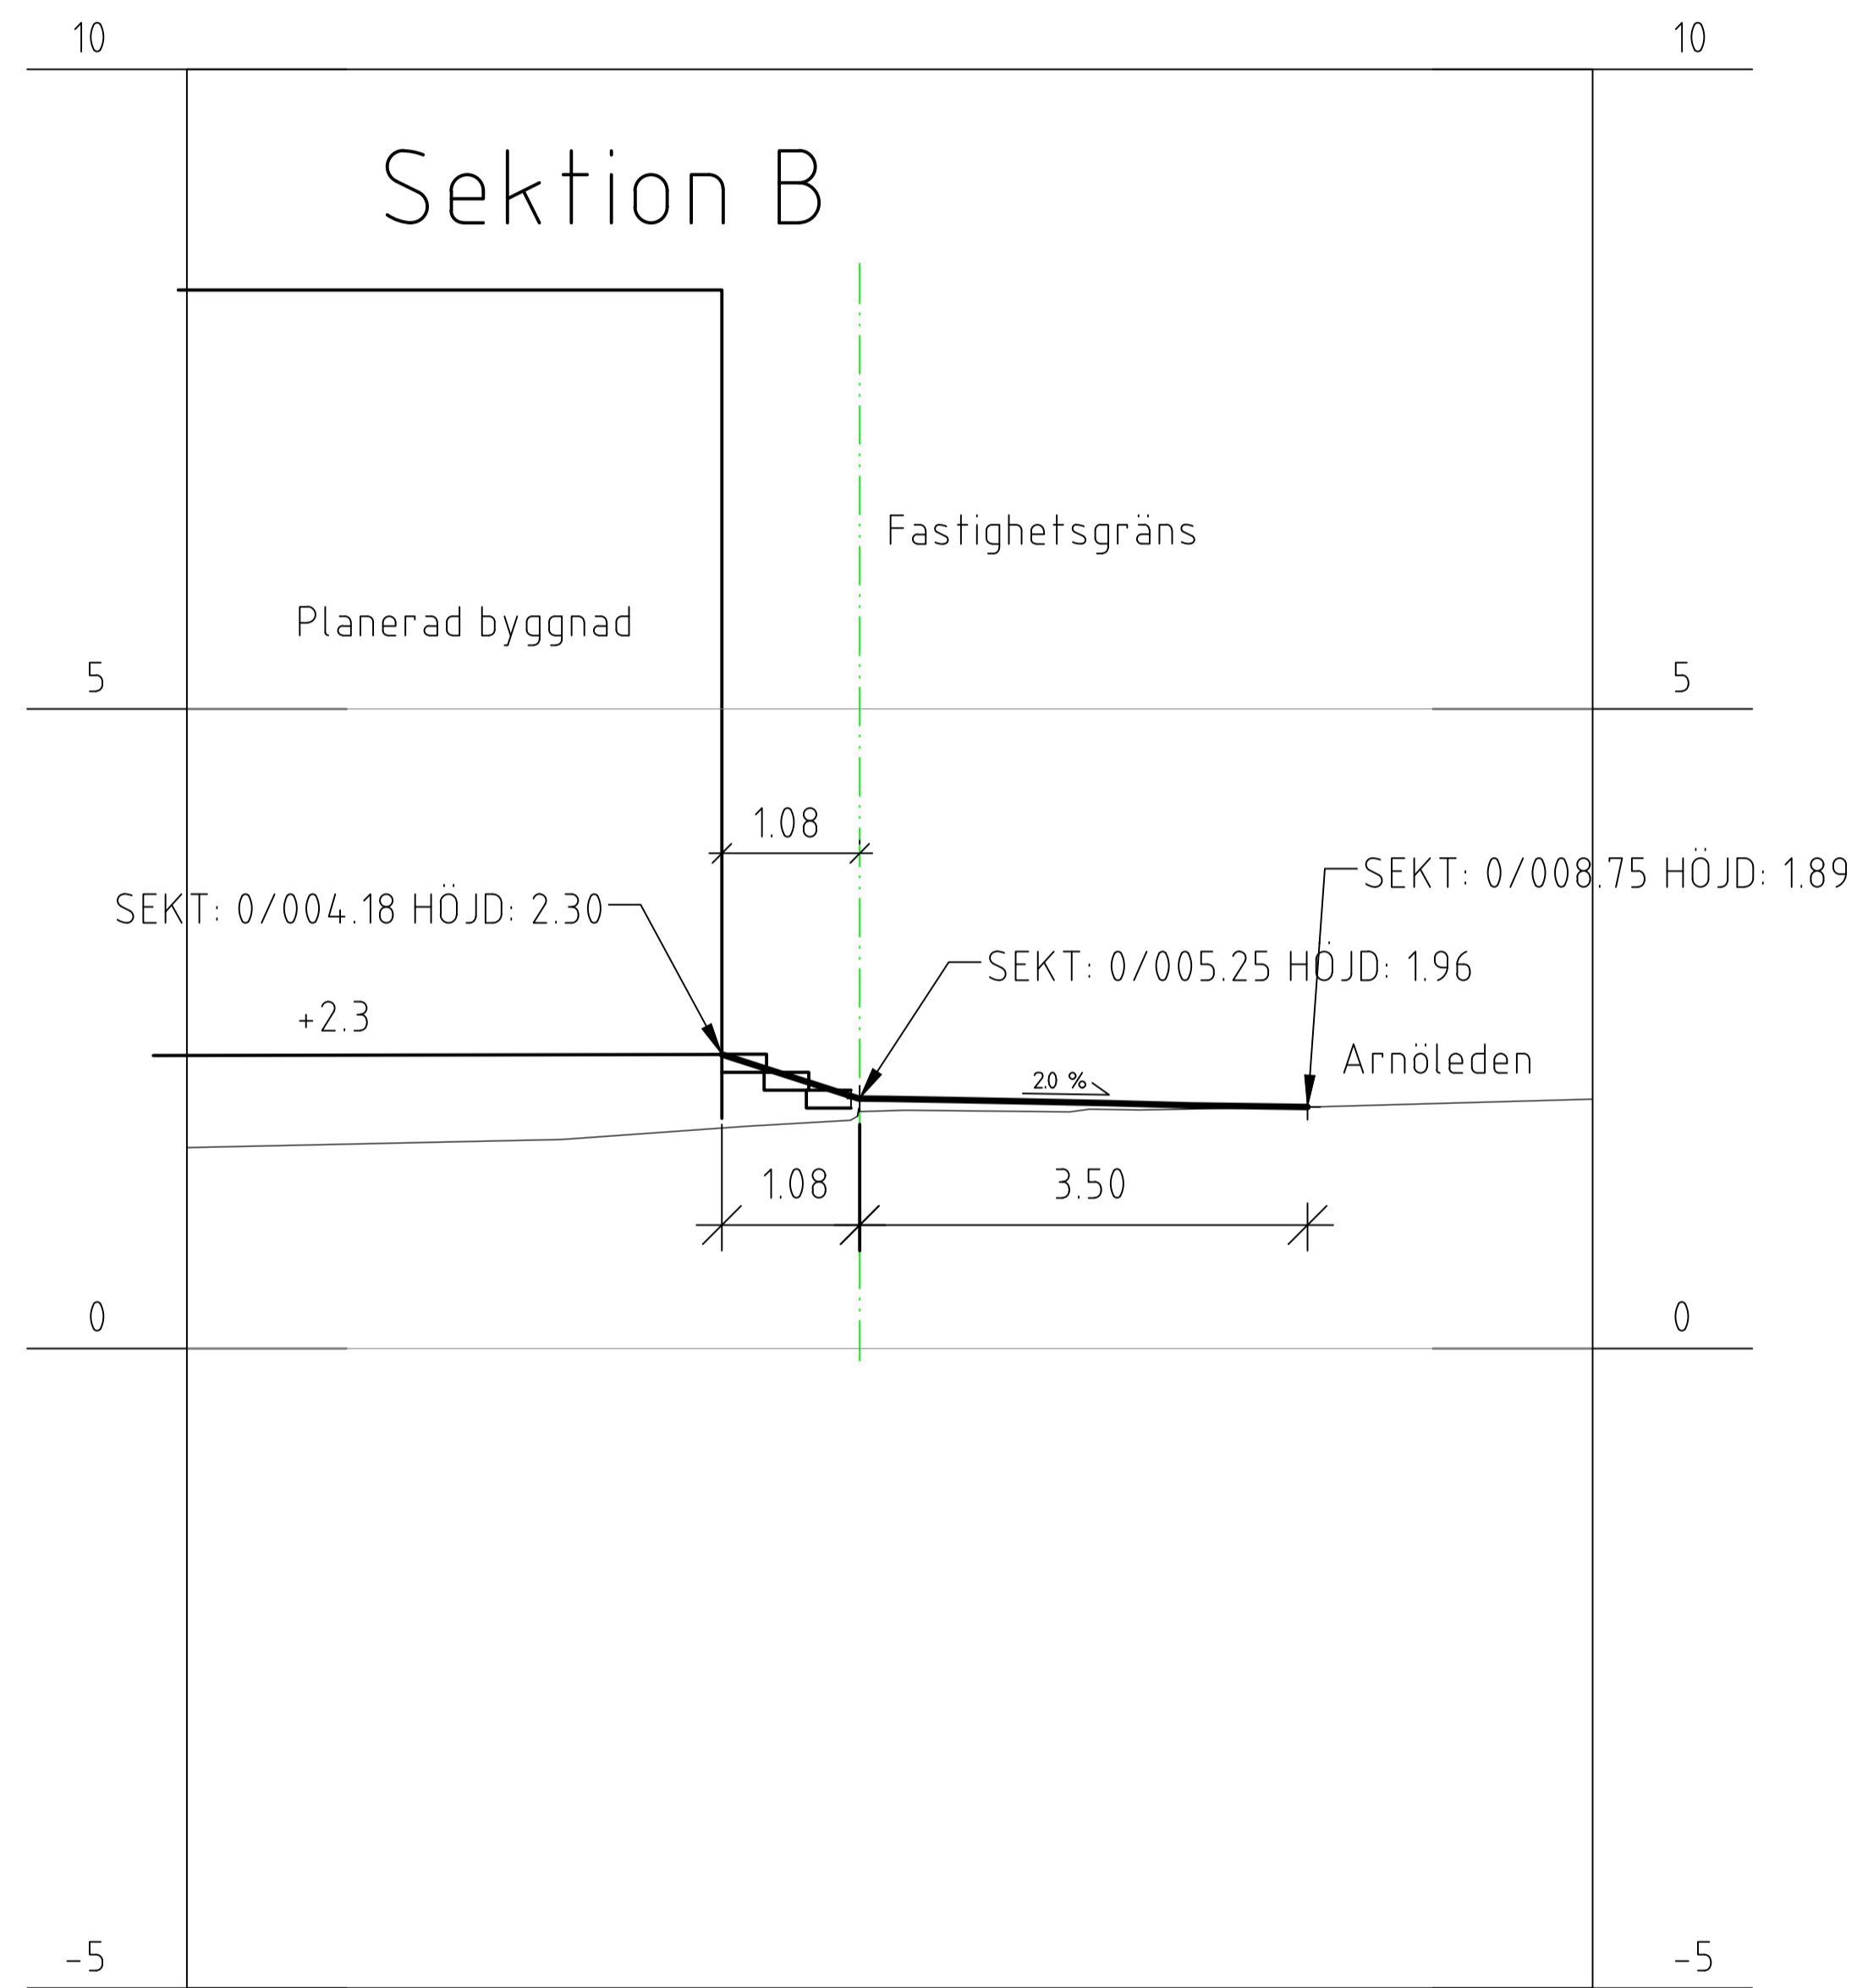

SEKTION B
 DATUM 24-11-25
 SKALA 1:50 A1

