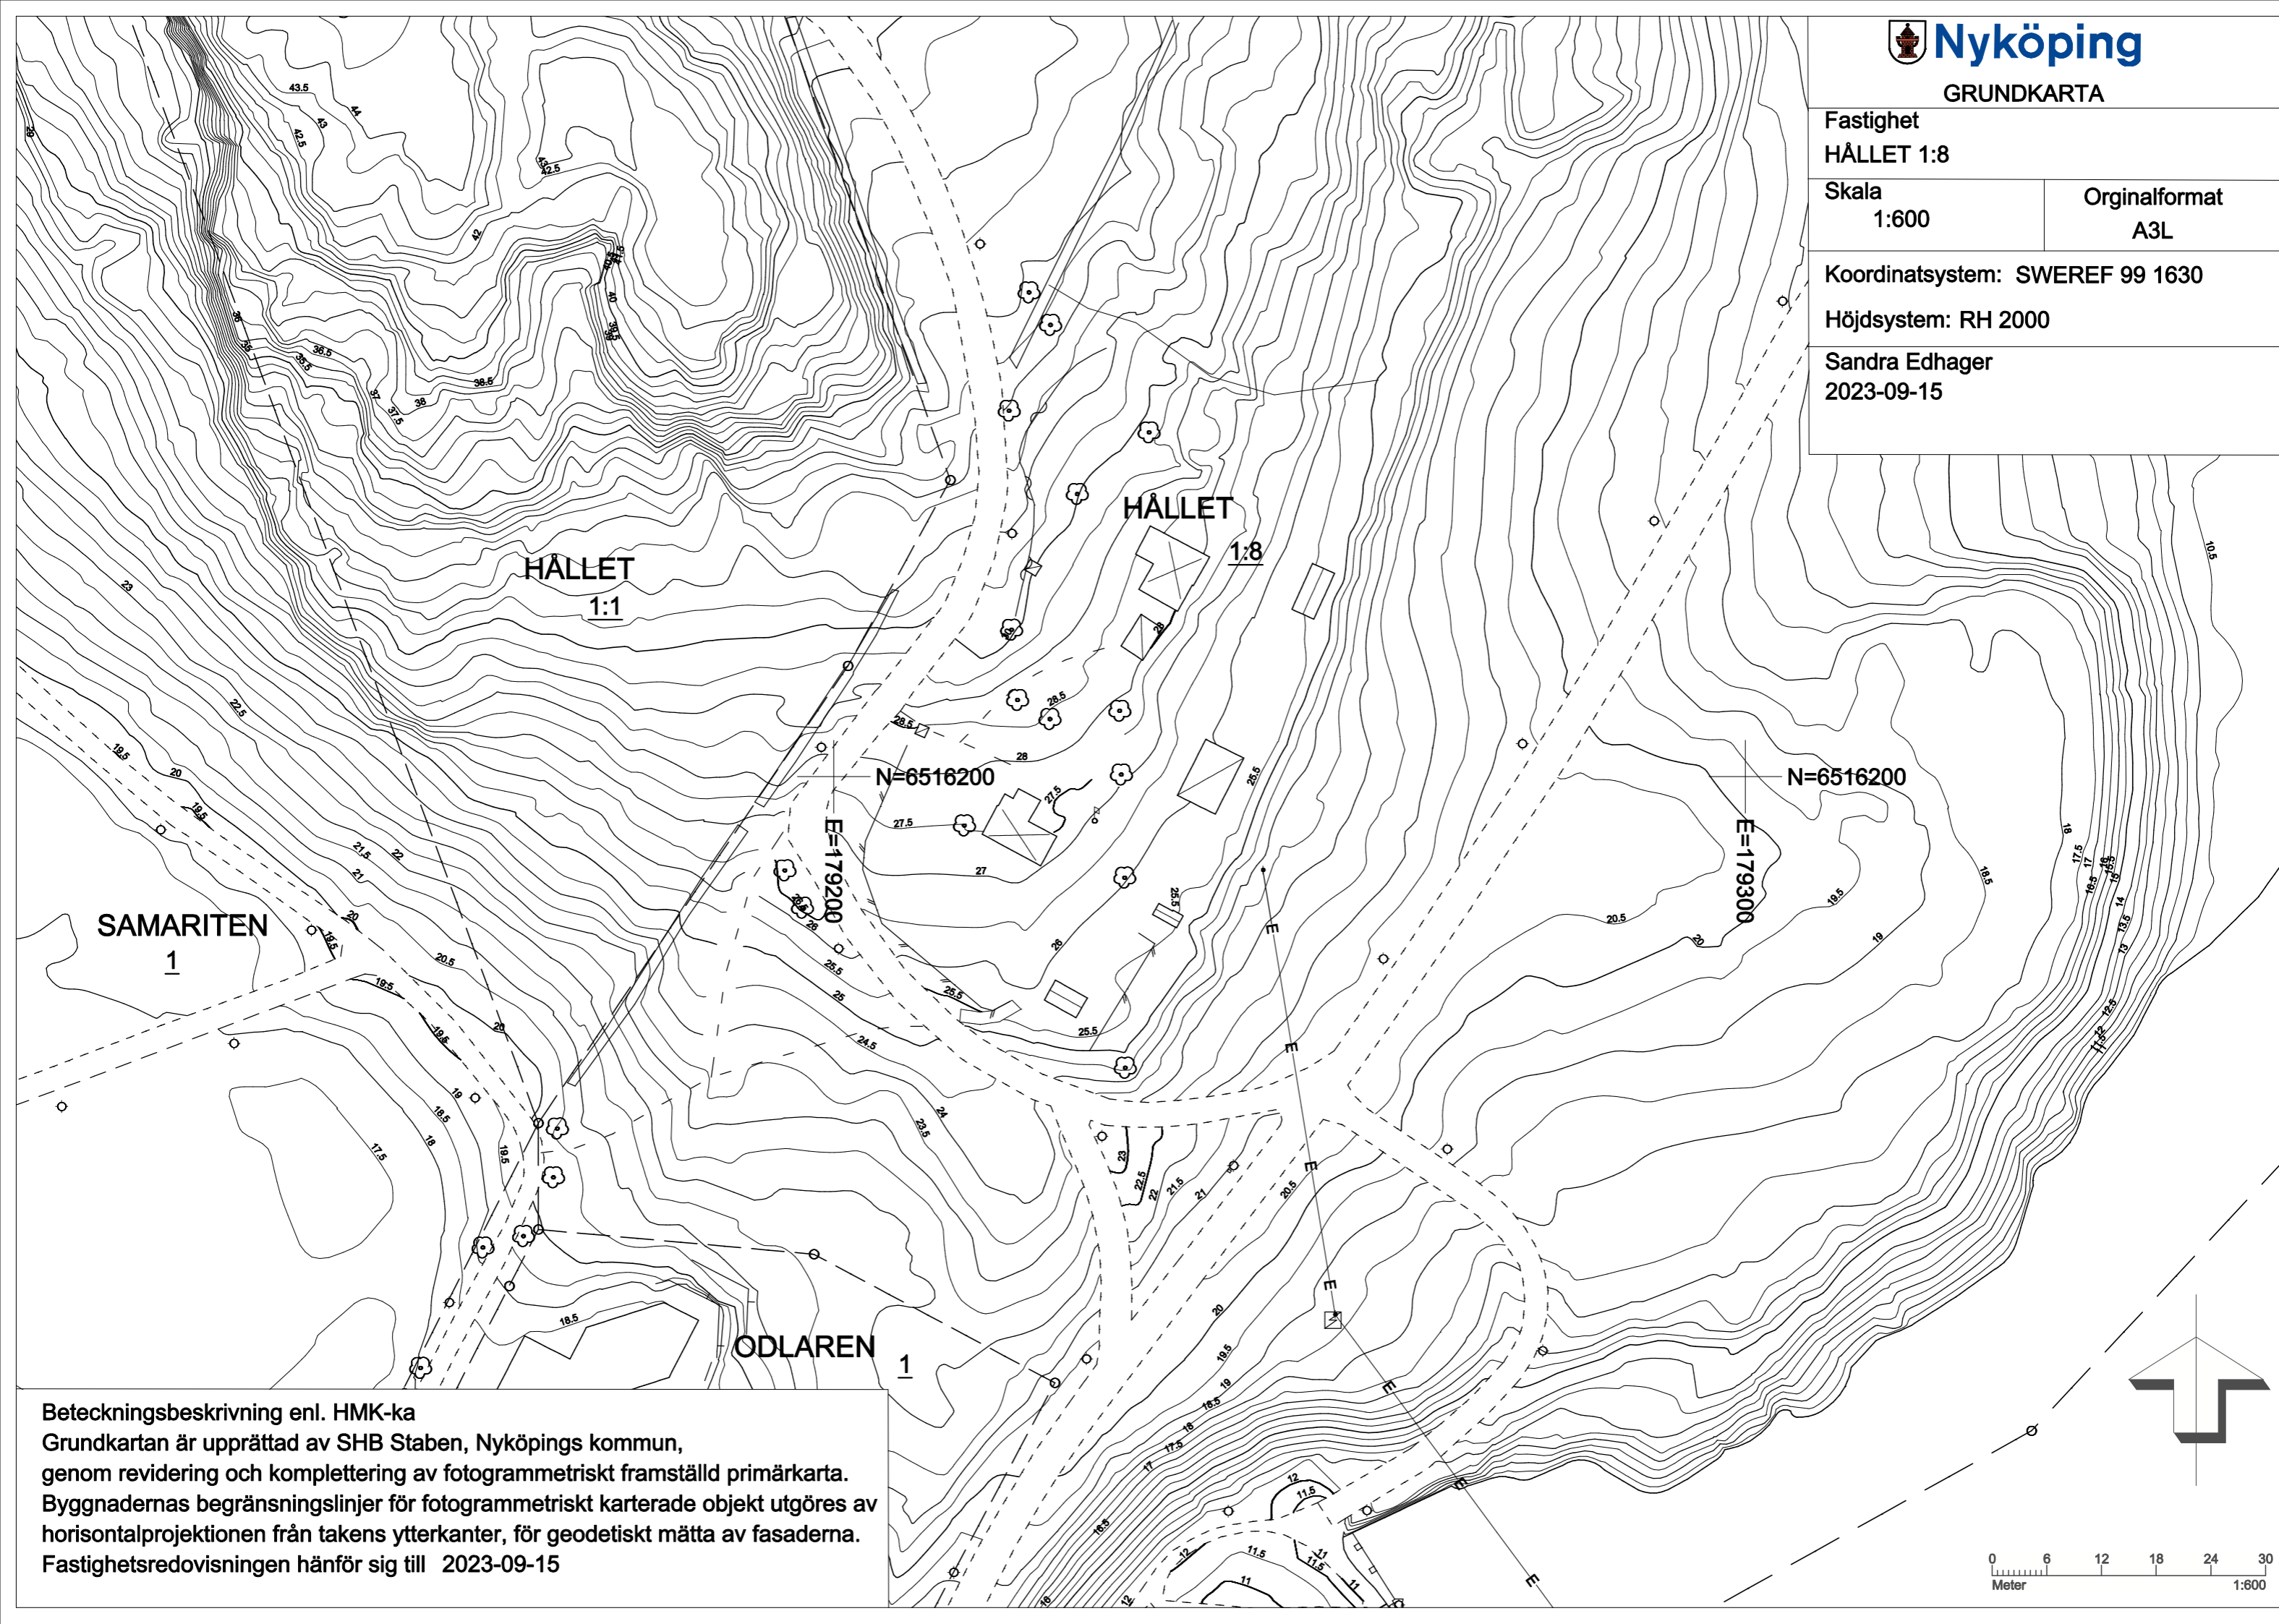


Fastighet
HÅLLET 1:8Skala
1:600Originalformat
A3L

Koordinatsystem: SWEREF 99 1630

Höjdsystem: RH 2000

Sandra Edhager
2023-09-15**Beteckningsbeskrivning enl. HMK-ka**

Grundkartan är upprättad av SHB Staben, Nyköpings kommun,
genom revidering och komplettering av fotogrammetriskt framställd primärkarta.
Byggnadernas begränsningslinjer för fotogrammetriskt karterade objekt utgöres av
horisontalprojektionerna från takens ytterkanter, för geodetiskt mätta av fasaderna.
Fastighetsredovisningen hänför sig till 2023-09-15