


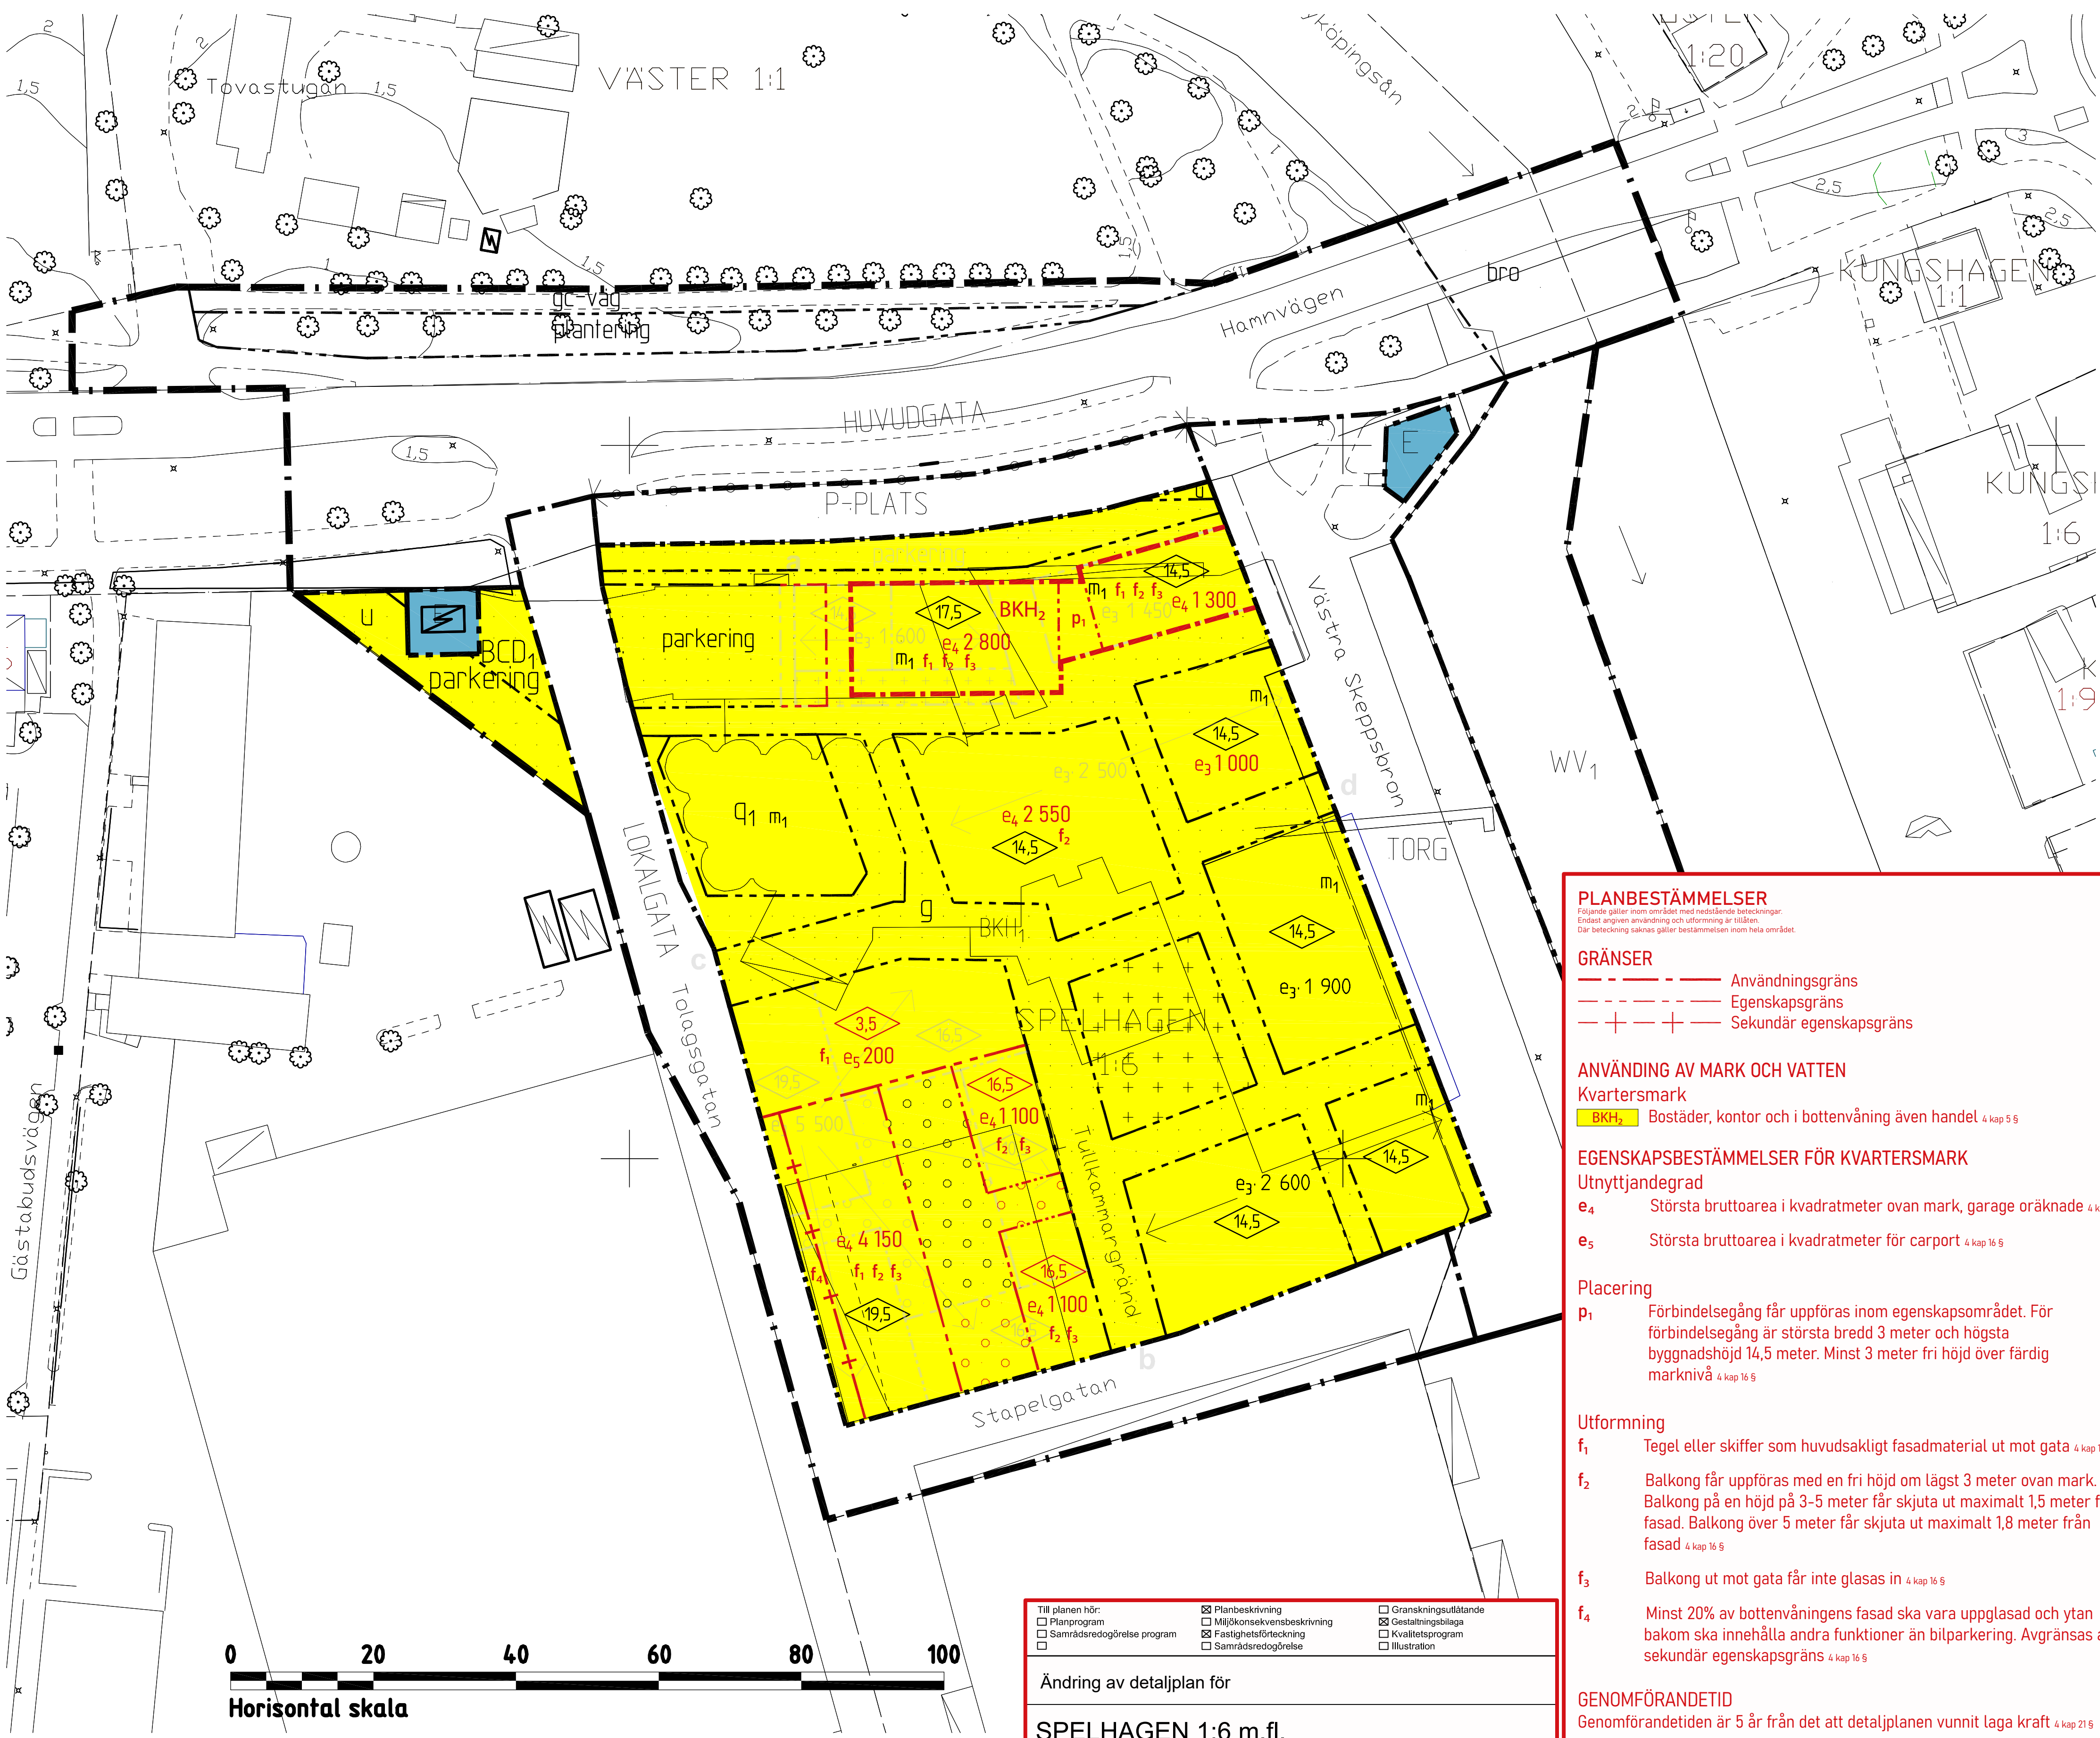

Horisontal skala

PLANKARTA SKALA 1:500 (A1), 1:1000 (A3)

Till planen hör:		☒ Planbeskrivning		☐ Gränskningsutlåtande
☐ Planprogram	☐ Miljökonsekvensbeskrivning	☒ Gestaltungsplan	☐ Gestaltungsplan	☐ Illustration
☐ Samrådsredogörelse program	☒ Fastighetsföretekning	☐ Samrådsredogörelse		
☐	☐ Samrådsredogörelse			
Ändring av detaljplan för				
SPELHAGEN 1:6 m.fl.				
Nyköpings kommun	Södermanlands län	Beslutsdatum	Instans	
Samrådshandling		Godkännande		
		Anslagande		
		Laga kraft		
Upprättad 2025-02-25	Reviderad			
Douglas Nilsson Stadsplanerare Nyköpings kommun	Tim Licke Planeringsarkitekt Tyréns		SHB23/150	

PLANBESTÄMMELSER
Följande gäller inom området med nedanstående beteckningar. Endast angiven användning och utformning är tillåten. Där beteckning saknas gäller bestämmelsen inom hela området.

GRÄNSER
— — — — — Användningsgräns
- - - - - Egenskapsgräns
- + - + - Sekundär egenskapsgräns

ANVÄNDNING AV MARK OCH VATTEN
Kvartersmark
BKH₂ Bostäder, kontor och i bottenvåning även handel 4 kap 5 §

EGENSKAPSBESTÄMMELSER FÖR KVARTERSMARK
Utnyttjandegrad
e₄ Största bruttoarea i kvadratmeter ovan mark, garage oräknade 4 kap 16 §
e₅ Största bruttoarea i kvadratmeter för carport 4 kap 16 §

Placering
p₁ Förbindelsegång får uppföras inom egenskapsområdet. För förbindelsegång är största bredd 3 meter och högsta byggnadshöjd 14,5 meter. Minst 3 meter fri höjd över färdig marknivå 4 kap 16 §

Utformning
f₁ Tegel eller skiffer som huvudsakligt fasadmaterial ut mot gata 4 kap 16 §
f₂ Balkong får uppföras med en fri höjd om lägst 3 meter ovan mark. Balkong på en höjd på 3-5 meter får skjuta ut maximalt 1,5 meter från fasad. Balkong över 5 meter får skjuta ut maximalt 1,8 meter från fasad 4 kap 16 §
f₃ Balkong ut mot gata får inte glasas in 4 kap 16 §
f₄ Minst 20% av bottenvåningens fasad ska vara uppglasad och ytan bakom ska innehålla andra funktioner än bilparkering. Avgränsas av sekundär egenskapsgräns 4 kap 16 §

GENOMFÖRANDETID
Genomförandetiden är 5 år från det att detaljplanen vunnit laga kraft 4 kap 21 §

Beteckningsbeskrivning enligt HM-Ka bilaga B. Mättnoggrannhet enligt HM-Ka-GeD.

Grundkorten upprättad i april 2008 av Mät & Kart, Samhällsbyggnad i Nyköpings Kommun, genom revidering av Fotogrammetriskt framställt primär-karta, Fysisk 1981, Flygfotod 60m, Höjdnokkoordinat och projektorssystem "Nyköpings stads". Byggnadernas begränsningslinjer utgöres för fotogrammetriskt kartmaterial av Sörens yttre-kontor. För geodetiskt inlämna av fasaderna. Fastighetsredovisningen hänförs sig till 2008-04-02.

Benny Claesson
Kartingenjör

Antagen av Kommunfullmäktige 9 juni 2009 § 102
Lagakraft 10 december 2009

P10/1

ANTAGANDEHANDLING

PLANBESTÄMMELSER

Följande gäller inom områden med nedanstående beteckningar. Endast angiven användning och utformning är tillåten. Bestämmelser utan beteckning gäller inom hela planområdet.

GRÄNSER

- — — — — Detaljplanegräns
- - - - - Användningsgräns
- + - + - Egenskapsgräns

ANVÄNDNING AV MARK OCH VATTEN

Allmänna platser

- HUVUDGATA** Trafik mellan områden
- LOKALGATA** Lokaltrafik
- P-PLATS** Parkering
- TORG** Torgyta

Kvartersmark

- BKH₂** Bostäder, i bottenvåning även handel och kontor
- BCD₂** Bostäder, centrum och vård
- E** Tekniska anläggningar

Vattenområde

- WV₁** Vattenområde som får överbyggas med en brygga till en bredd om 5 m

UTFORMNING AV ALLMÄNNA PLATSER

- bro** Bro
- gc-väg** Gång- och cykelväg
- plantering** Trädträd

UTNYTTJANDEGRAD/FASTIGHETSINDELNING

- e₃ 000** Största bruttoarea i m² ovan mark, garage och inglasade uterum/balkonger oräknade

BEGRÄNSNING AV MARKENS BEBYGGANDE

- Marken får inte bebyggas
- o-o-o-o-o** Marken får byggas över med planterbart bjälklag
- +++++** Marken får endast bebyggas med bostadskomplement med en maxhöjd om 3,0 m på 10% av områdets area

- g** Marken skall vara tillgänglig för gemensamhetsanläggning
- u** Områdets olika delar får flyttas i sidled i omfattning som byggnadsnämnden prövar lämpligt
- a-b-c-d** Marken skall vara tillgänglig för allmänna underjordiska ledningar

~~Gång- och cykelvägar öppna för allmänheten skall finnas mellan de angivna punkterna genom kvarteret.~~

MARKENS ANORDNANDE

- parkering** Parkeringsplats skall finnas
- o-o-o-o-o** Uffartsförbud med användningsgräns
- o-o-o-o-o** Körbar uffart får inte anordnas, avslutning.

PLACERING, UTFORMNING, UTFÖRANDE

- <0,0** Högsta byggnadshöjd i meter
- Q₁** Del av silon som ej får rivas

~~Balkonger och buren på 13- och 14- och 15- och 1412~~