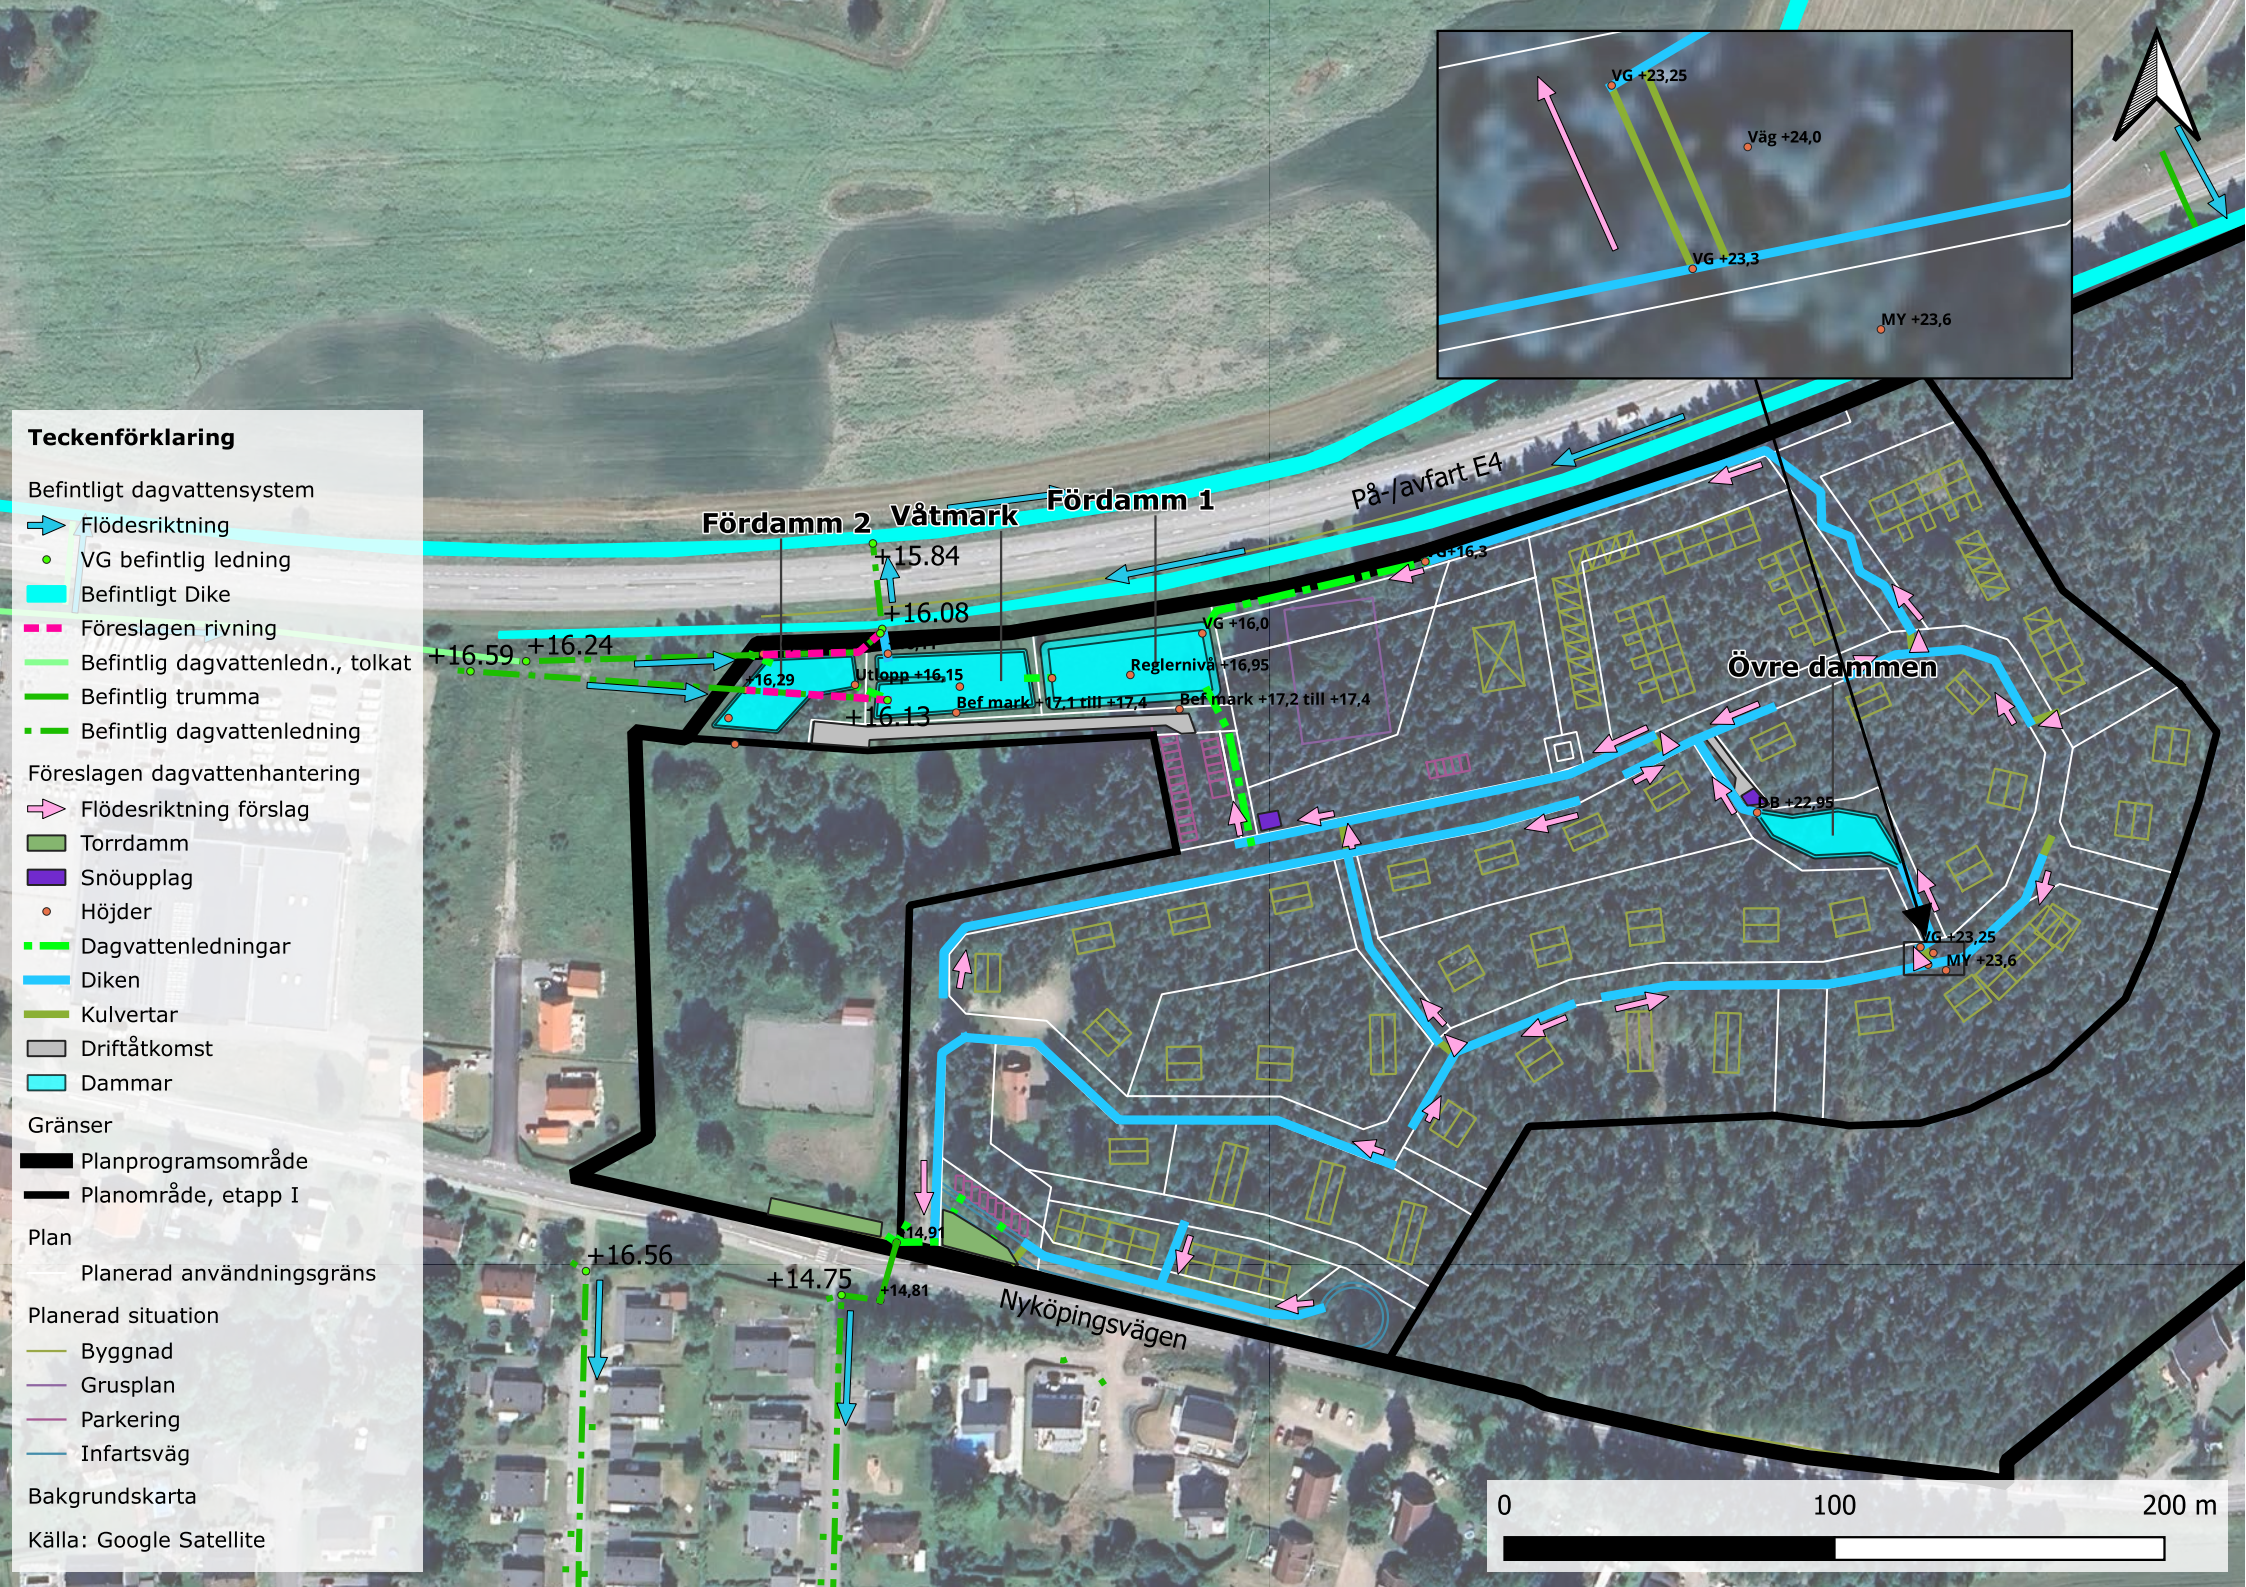
Fördamm 2
Våtmark
Fördamm 1
på-/avfart E4
+15.84
+16.08
+16.59
+16.24
+16.13
+16,29
Utlopp +16,15
Bef mark +17,1 till +17,4
Bef mark +17,2 till +17,4
Reglernivå +16,95
VG +16,0
+16,3
Övre dammen
DB +22,95
VG +23,25
MY +23,6
+16.56
+14.75
+14,81
+14,91
Nyköpingsvägen
VG +23,25
Väg +24,0
VG +23,3
MY +23,6
Teckenförklaring
Befintligt dagvattensystem
Flödesriktning
VG befintlig ledning
Befintligt Dike
Föreslagen rivning
Befintlig dagvattenledn., tolkat
Befintlig trumma
Befintlig dagvattenledning
Föreslagen dagvattenhantering
Flödesriktning förslag
Torrdamm
Snöupplag
Höjder
Dagvattenledningar
Diken
Kulvertar
Driftåtkomst
Dammar
Gränser
Planprogramsområde
Planområde, etapp I
Plan
Planerad användningsgräns
Planerad situation
Byggnad
Grusplan
Parkering
Infartsväg
Bakgrundskarta
Källa: Google Satellite
0
100
200 m